

RZUT WIEŻBY DACHOWEJ


CZĘŚĆ A

SKALA 1:50

CZĘŚĆ A I CZĘŚĆ B

Schemat kompleksu

CZĘŚĆ A I CZĘŚĆ B

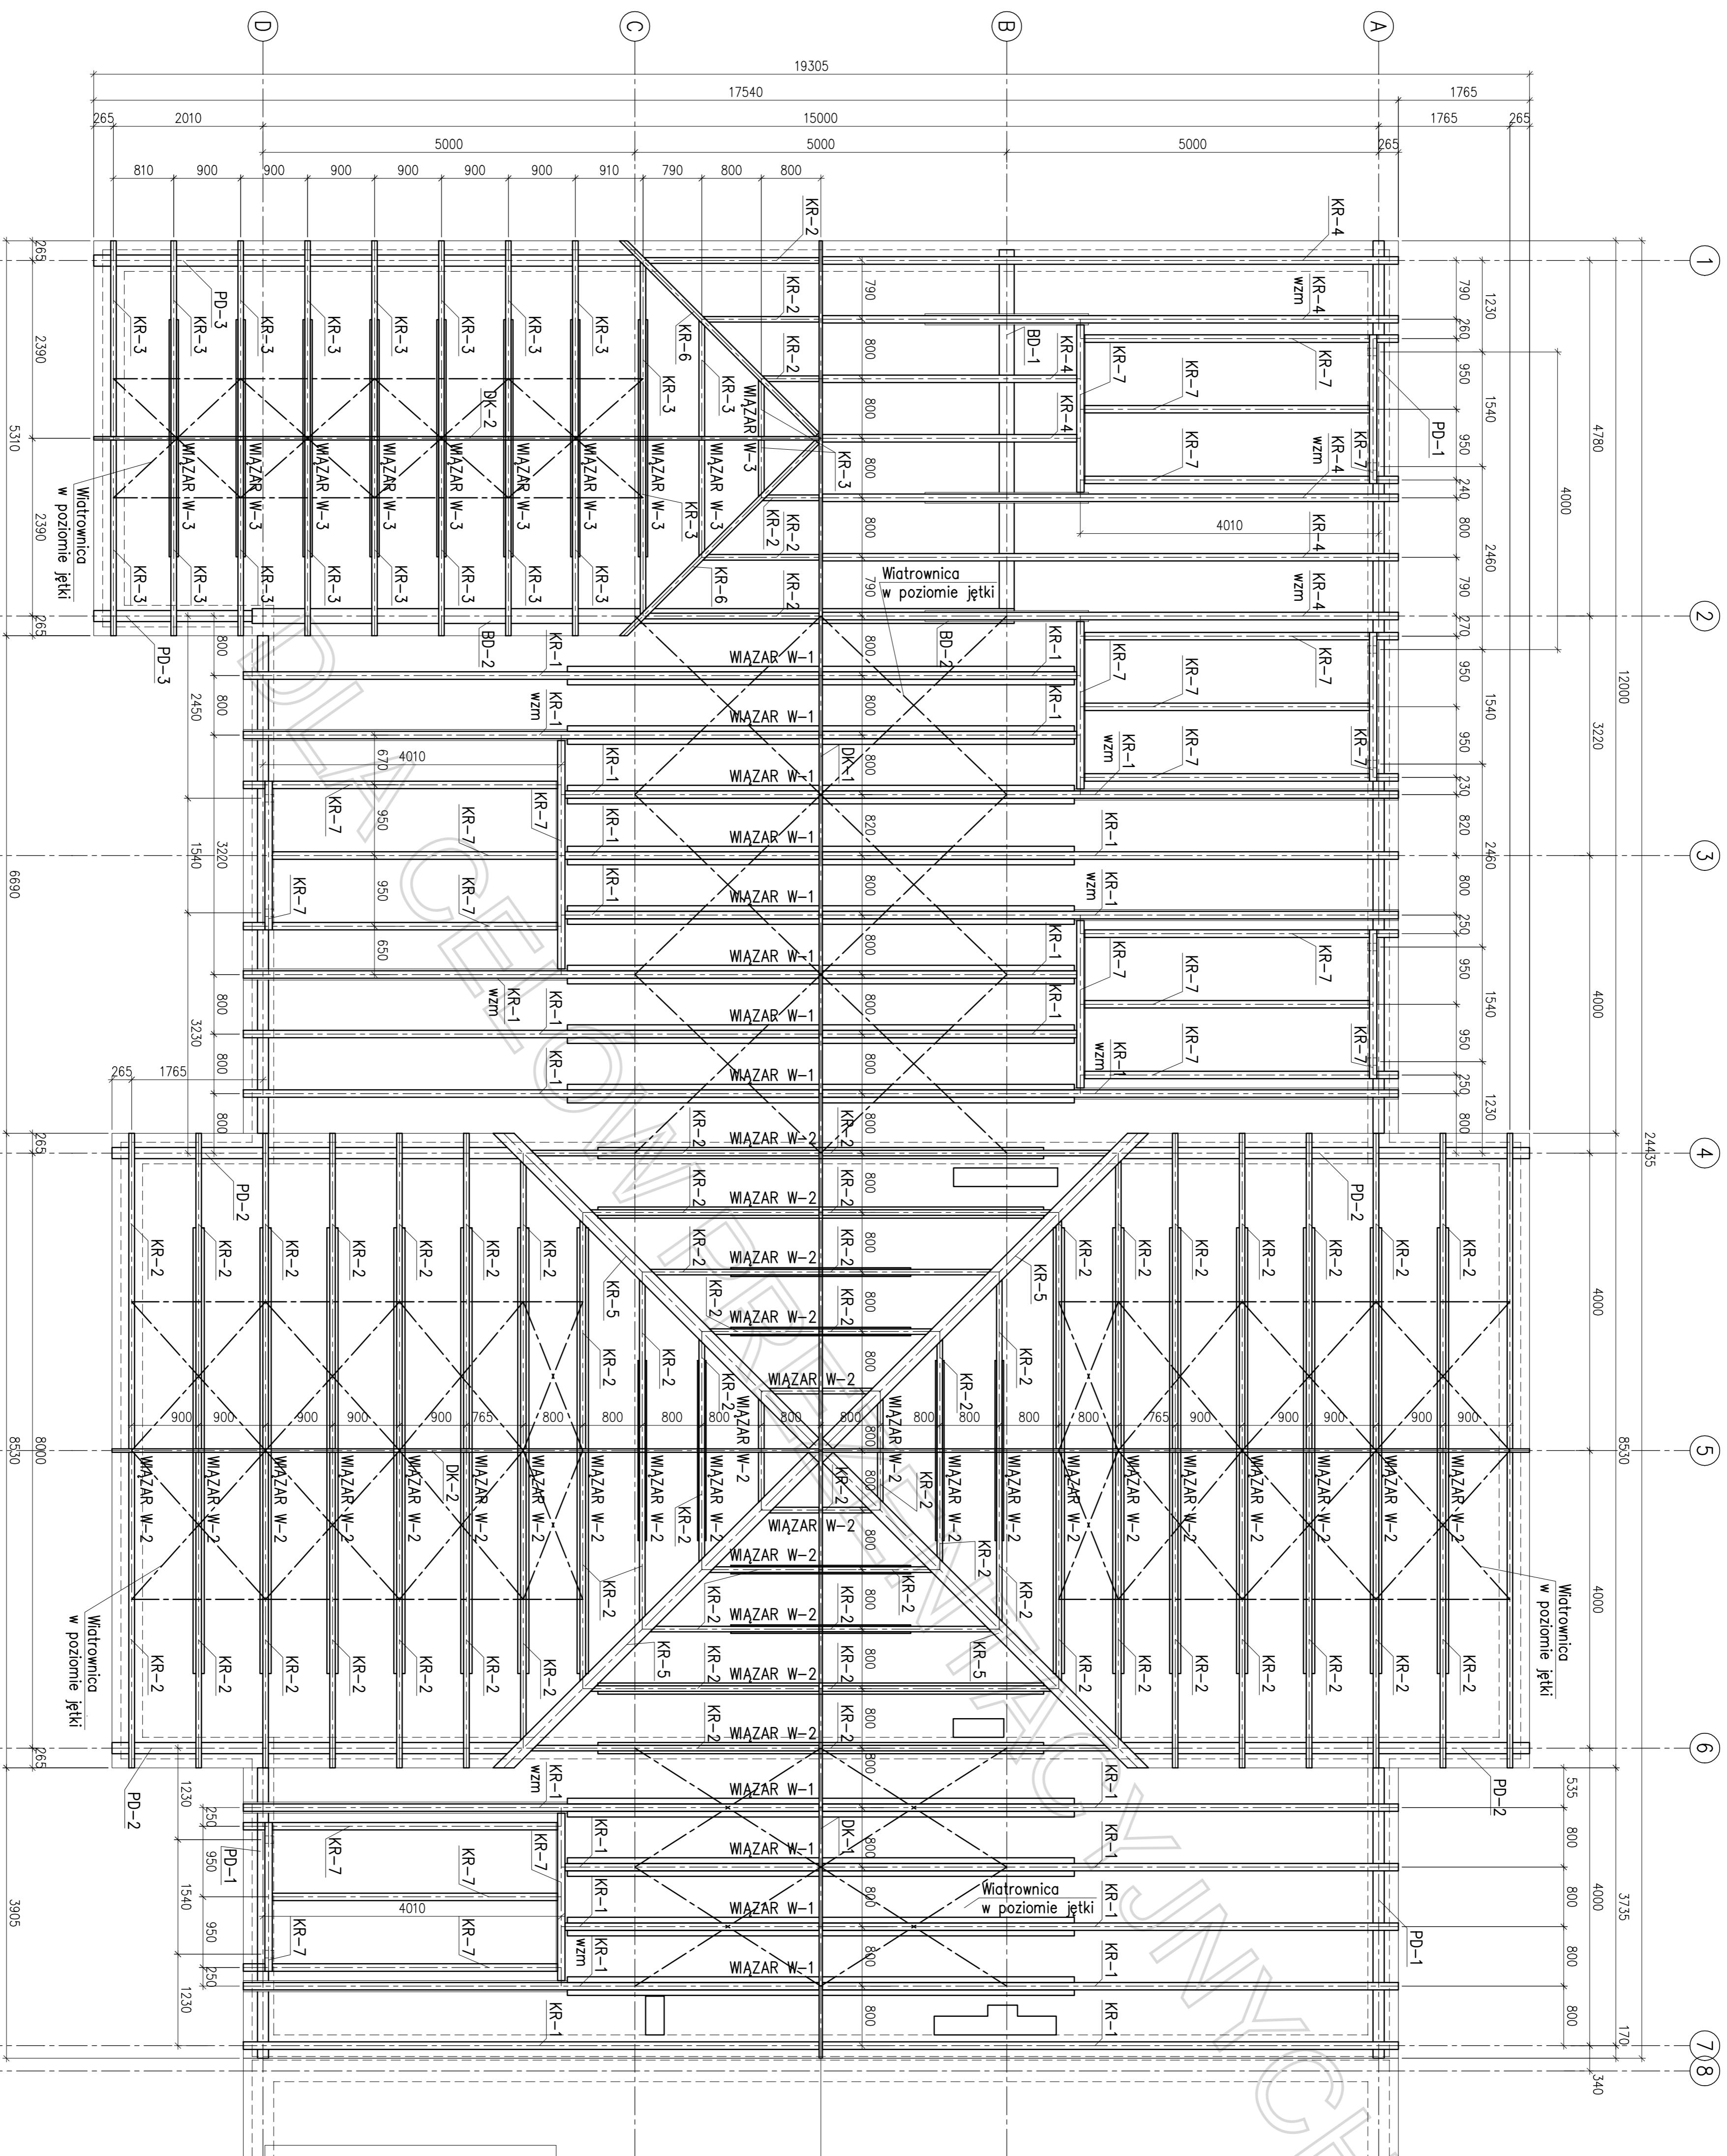

ZESTAWIENIE ELEMENTÓW		
Symbol	Typ	Przekój (b x h)
KR-1	Krokiew	100x250
KR-1 wzm	Krokiew wzmocniona	100x250+2x25x250
KR-2	Krokiew	75x160
KR-3	Krokiew	75x140
KR-4	Krokiew	100x225
KR-4 wzm	Krokiew wzmocniona	100x225+2x25x225
KR-5	Krokiew koszarowa	200x275
KR-6	Krokiew koszarowa	75x175
KR-7	Krokiew	100x200
PD-1	Murłata (kotwiona co 1,0m)	150x150
PD-2	Murłata (kotwiona co 1,7m)	150x150
PD-3	Murłata (kotwiona co 2,0m)	150x150
BD-1	Belka drewniana	200x200
BD-2	Belka drewniana	200x200
DK-1	Deska kalenicowa	45x250
DK-2	Deska kalenicowa	45x200
JD-1	Jelka	2x75x160
JD-2	Jelka	2x63x150
JD-3	Grzebla	2x45x125
JD-4	Jelka	2x45x140
SD-1	Słupek okienny	100x120
LD-1	Lata	45x50

- UWAGI:**
1. Poziom odniesienie ±0,00m zgodnie z opisem technicznym.
 2. Rozprutywać ściśle z projektem architektury.
 3. Rozprutywać ściśle z opisem technicznym oraz obliczeniami statycznymi.
 4. Szczegółowe rozwiązania konstrukcyjne rozprutywać w oparciu o projekt wykonawczy opracowany na podstawie niniejszego projektu budowlanego przez osobę uprawnioną w zakresie sporządzania projektów w branży konstrukcyjnej.
 5. Wszelkie zmiany w projekcie należy konsultować z Autorem opracowania.

- UWAGI DO MONTAŻU:**
1. Murłaty PD-1 kotwić do wieńca co 100cm.
 2. Murłaty PD-2 kotwić do wieńca co 170cm.
 3. Murłaty PD-3 kotwić do wieńca co 200cm.
- Klasa ekspozycji:**
Drewno: C24

Beton: B-30 (C25/30)
Stal zbrojeniowa: A-1 (S235JR)
A-IIIIN (B500SP)

METAL PROJEKT
Biuro Projektów METAL PROJEKT
Kroków, ul. Mieszkowa 14/1

zespół projektowy:

Projektant: _____
Opisownik: _____
Sprawdził: _____

PROJEKT:
BUDOWA DWÓCH BUDYNKÓW USŁUGOWYCH – SKLEPÓW

adres: _____
inwestor: _____
brutto: _____

nazwa rysunku: **WIEŻBA DACHOWA**
Rysunek zestawieniowy

skala: **1:50** data edycji: 07

nr projektu: _____ nr rysunku: **K-20** edycja: **0***

tytuł projektu: **Projekt budowlany**