
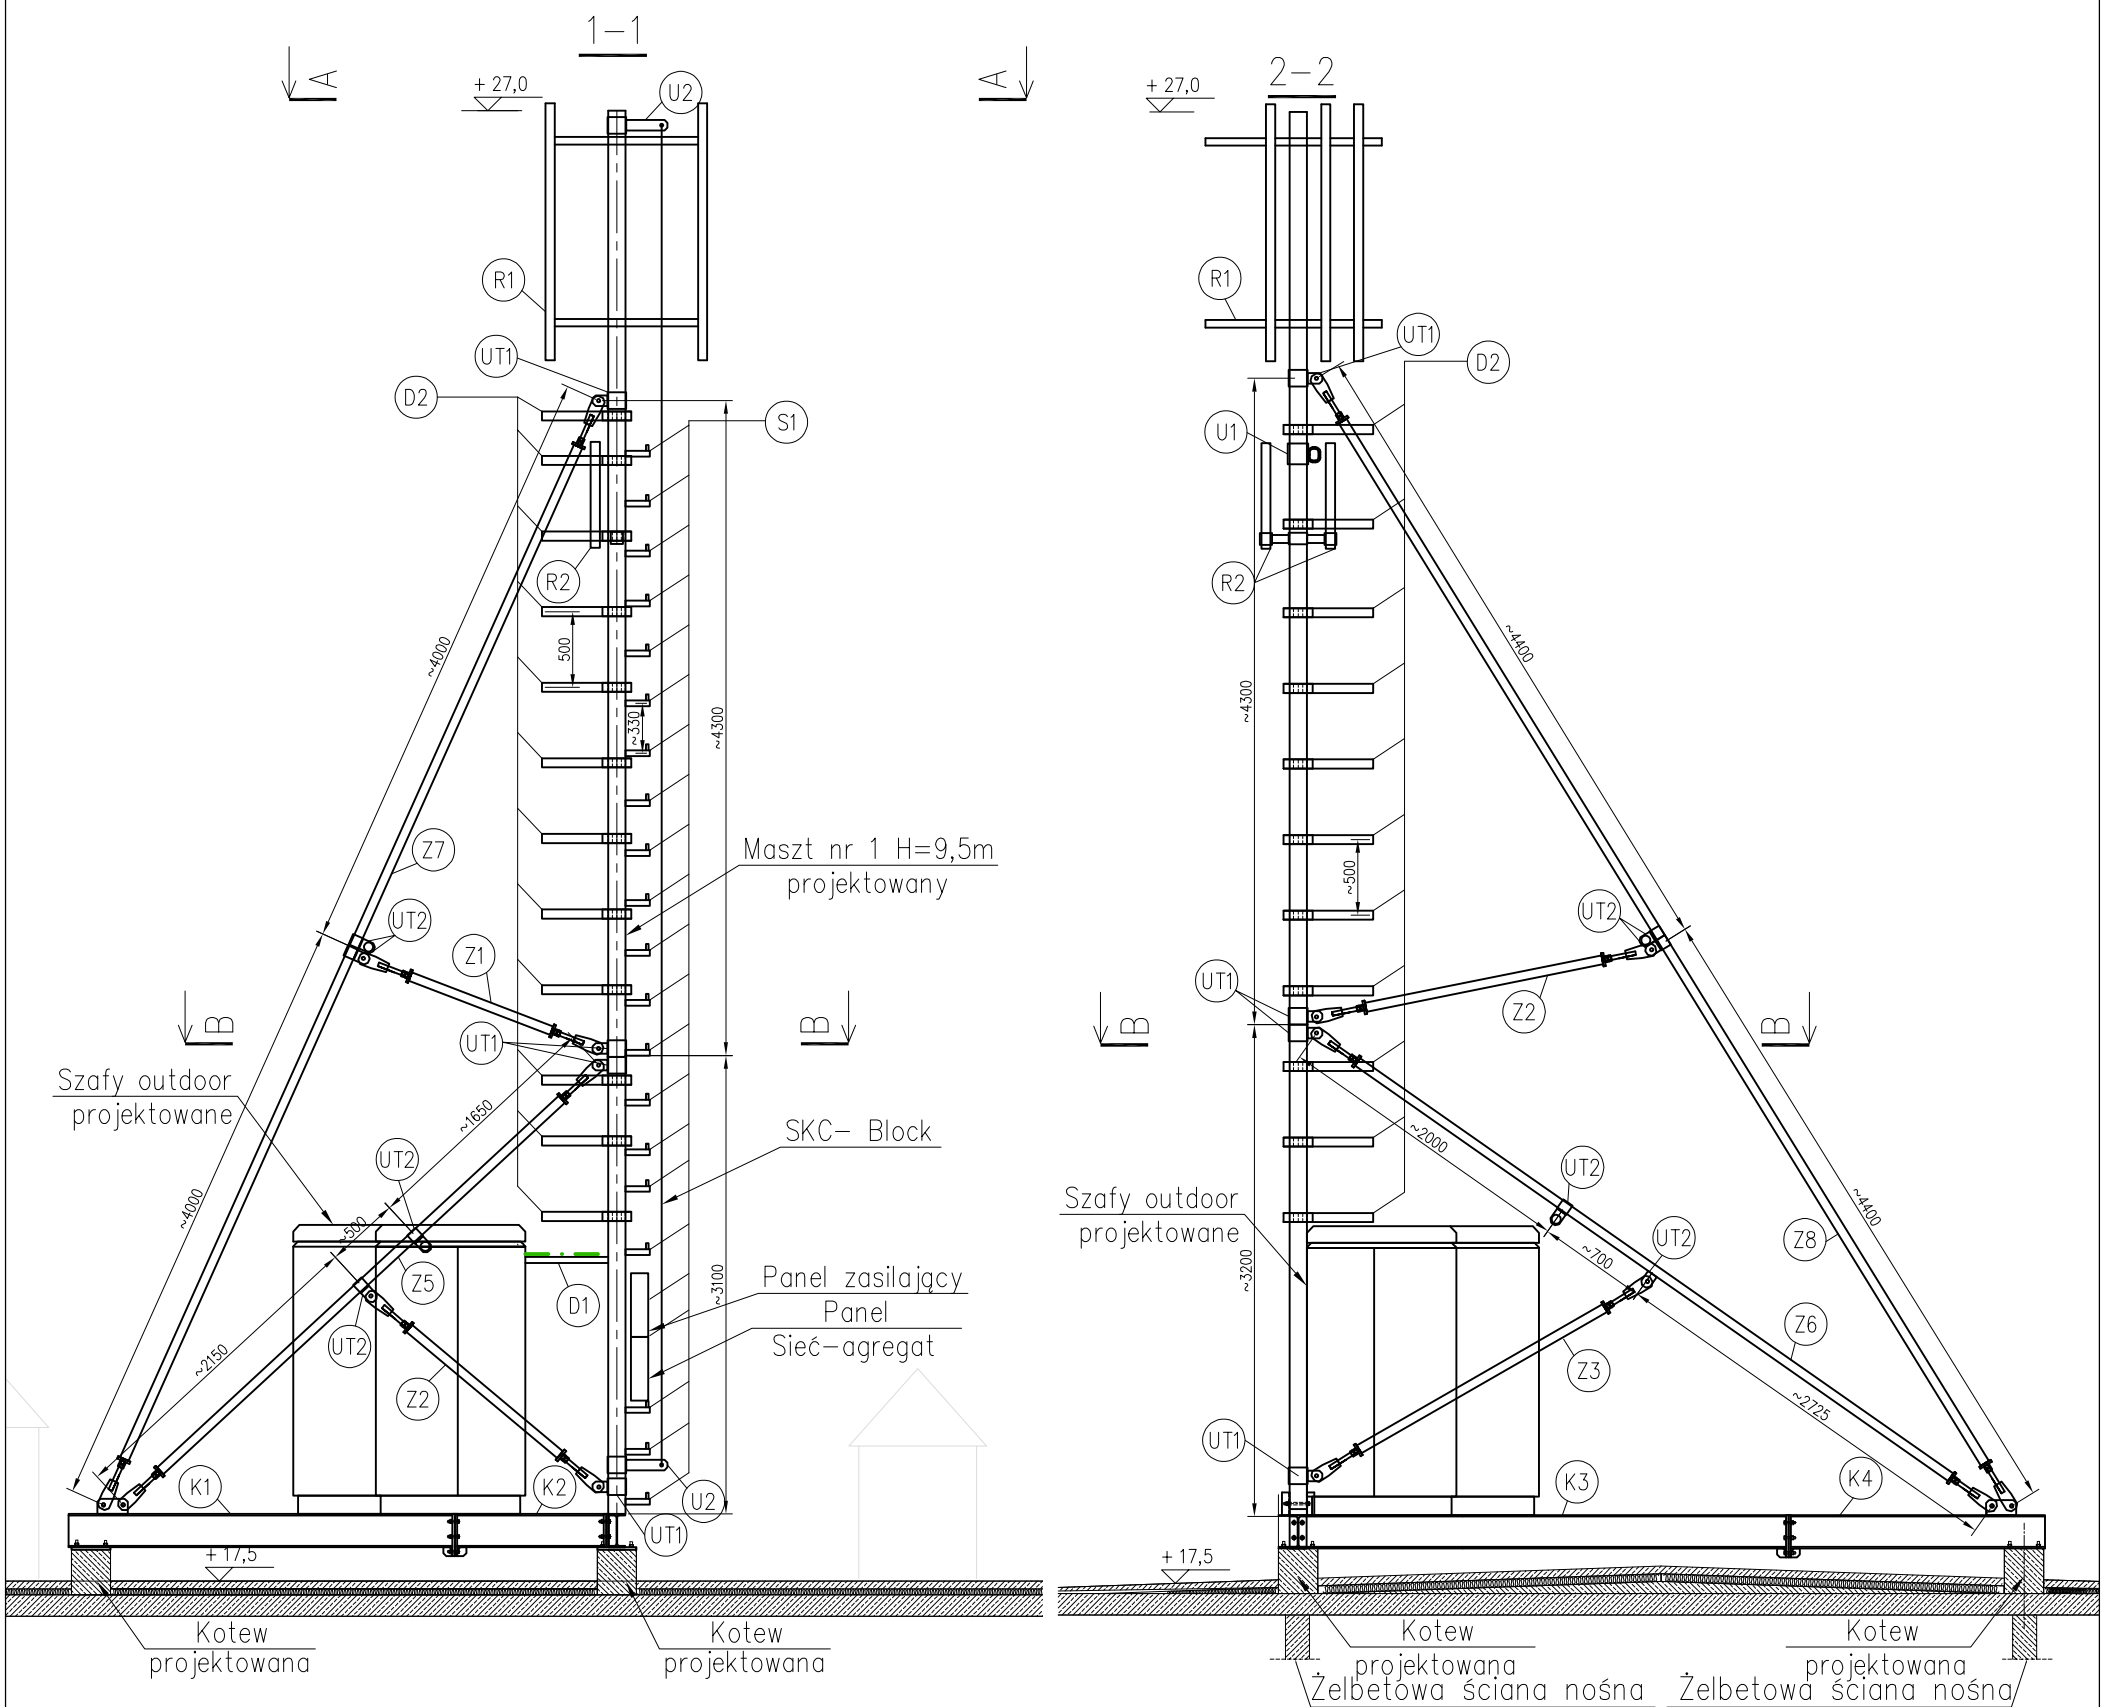


Elewacja południowa  
Skala 1:600

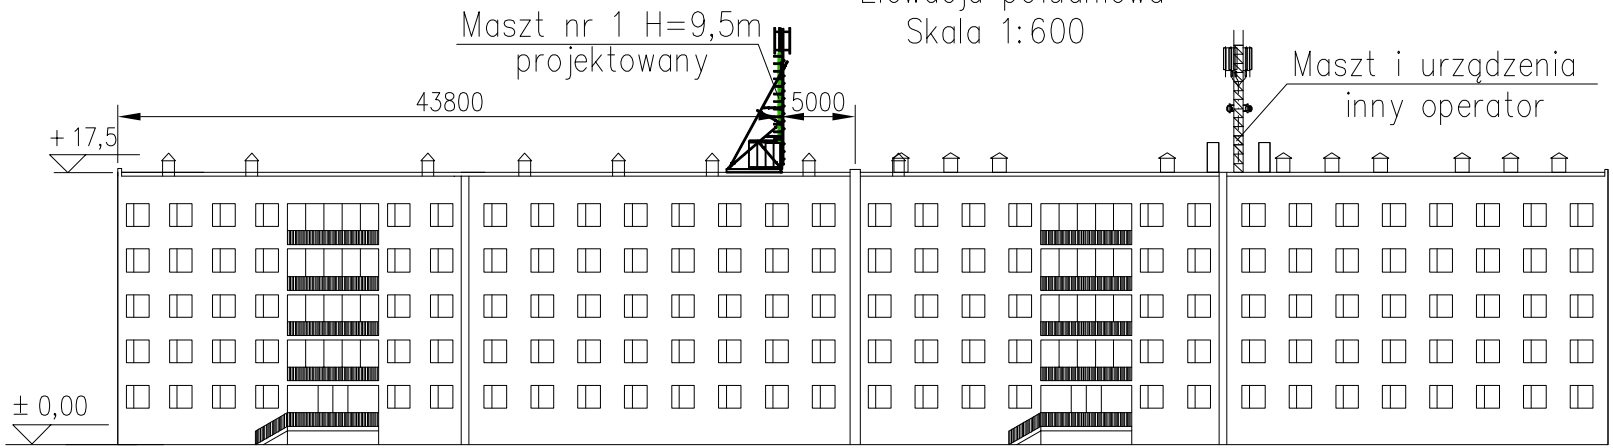

Projekt nr:	BT_22133_Katowice_Paderewskiego_M3_01_03_2013			
Stacja:	BT_22133_Katowice_Paderewskiego			
Nazwa rysunku:	Rzuty, elewacje stan projektowany			
Opracował :	Grzegorz Kasprovicz SWK/0060/POCK/08			<i>Grzegorz Kasprovicz</i>
Skala:	1:50	1:600	Format:	A3
Nr rysunku:	2			