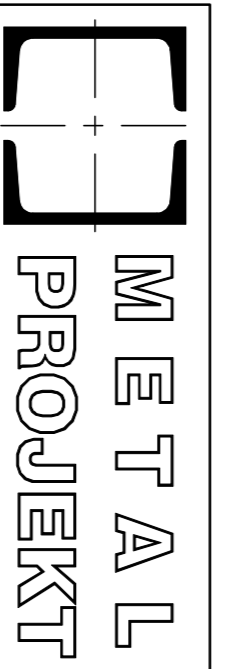


SZCZEGÓŁ "A"  
SKALA 1:50

SZCZEGÓŁ "B"  
SKALA 1:20

Zamównik		Data	Opis zmiany	Proces
				
Biuro Projektów METAL PROJEKT Kraków, ul. Mieszaykowska 14/1				
<b>Zespół projektowy:</b>				
Projektant				
Opisownik				
Specjalista				
<b>PROJEKT:</b>				
<b>PYLON REKLAMOWY</b>				
<b>adres:</b>				
<b>inwestor:</b>				
<b>branża:</b>				
<b>nazwa rysunku:</b>				
<b>KOSZ GÓRNY</b> <b>SCHEMAT MONTAŻOWY</b>				
skala:		data edycji „0”:		data edycji aktualnej:
nr projektu:		nr rysunku:		edycja:
projekt wykonawczy:	K-1			0