


Elem. Z-1

Szt. 4
dodatek na spoiny 1,8%


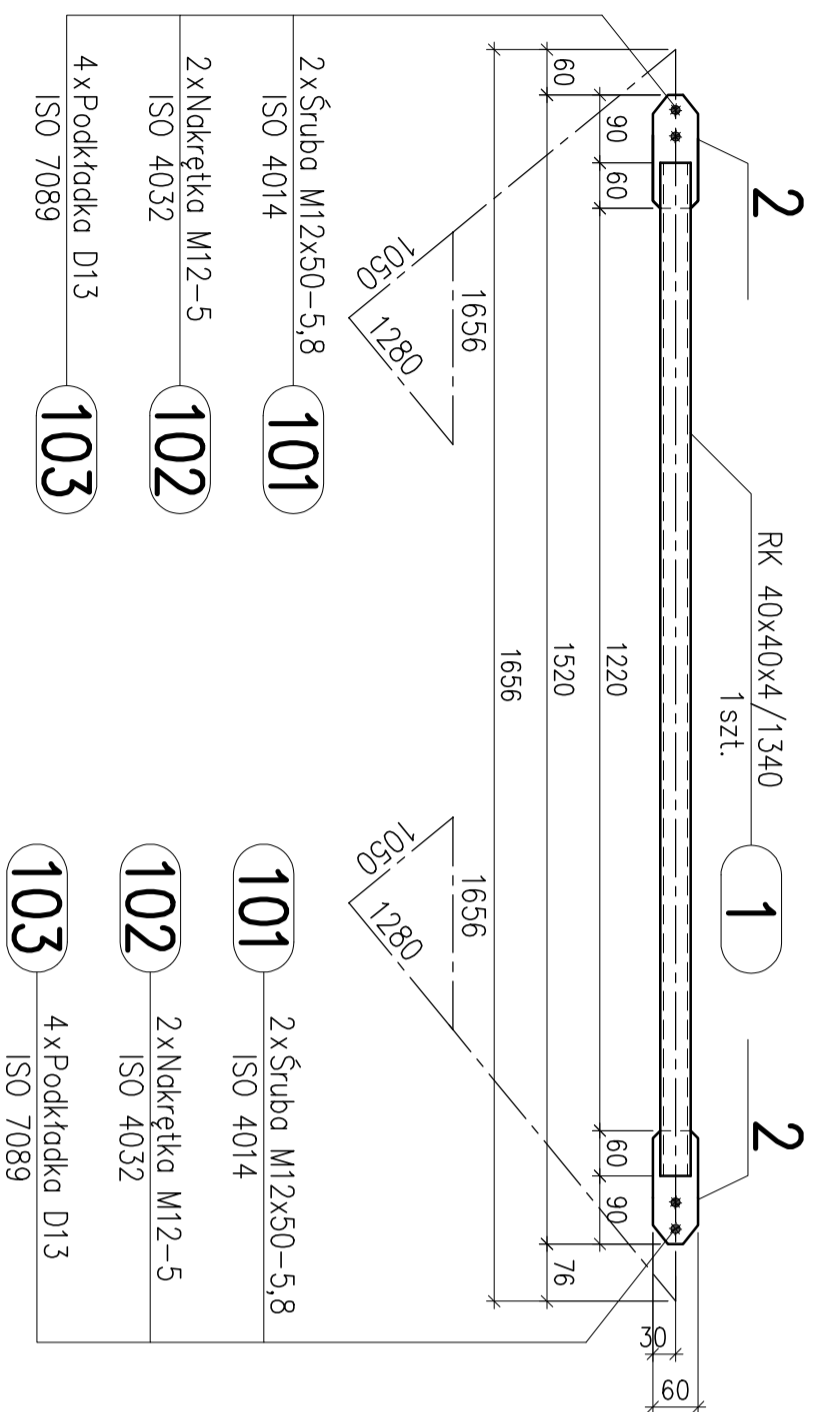


- 2x Śruba M12x50-5,8 ISO 4014 **101**
- 2x Nakrętka M12-5 ISO 4032 **102**
- 4x Podkładka D13 ISO 7089 **103**

- 2x Śruba M12x50-5,8 ISO 4014 **101**
- 2x Nakrętka M12-5 ISO 4032 **102**
- 4x Podkładka D13 ISO 7089 **103**

Elem. S-1

Szt. 3
dodatek na spoiny 1,8%

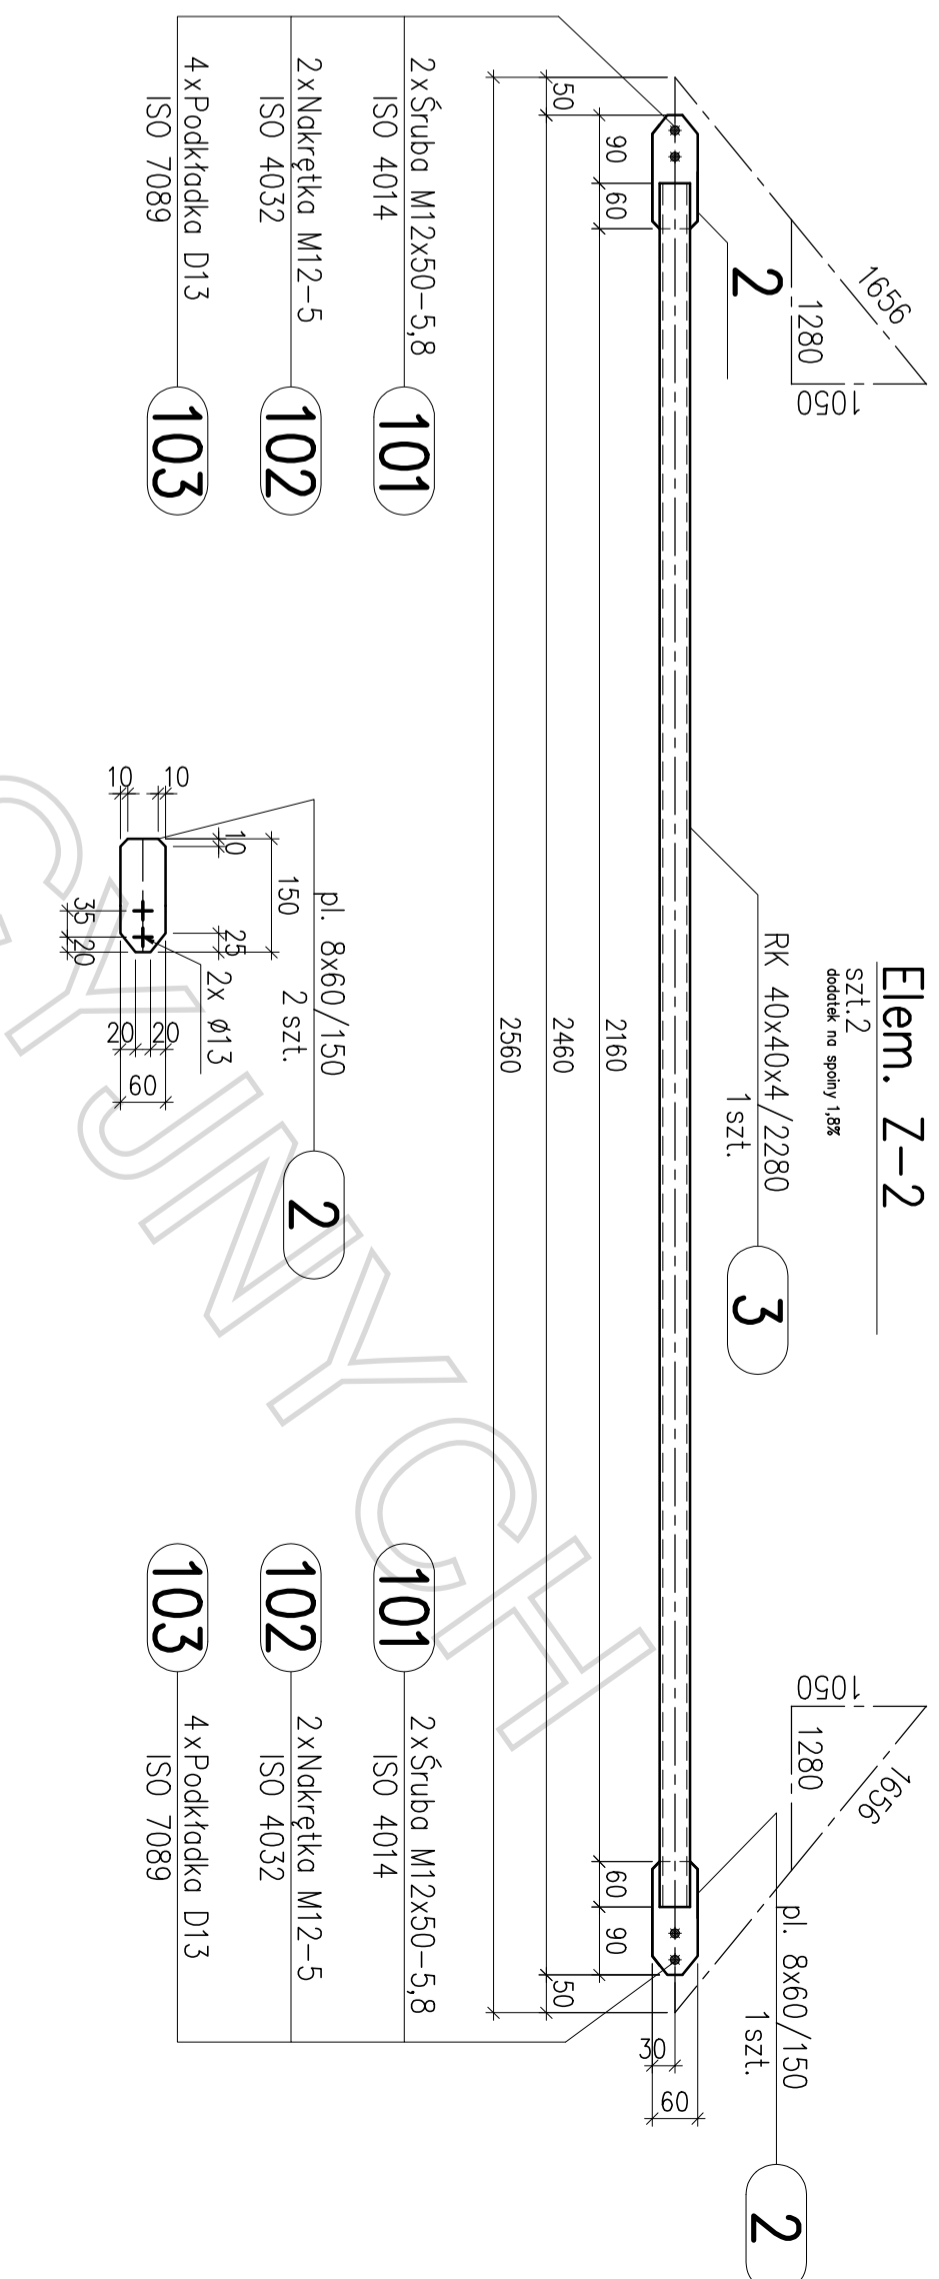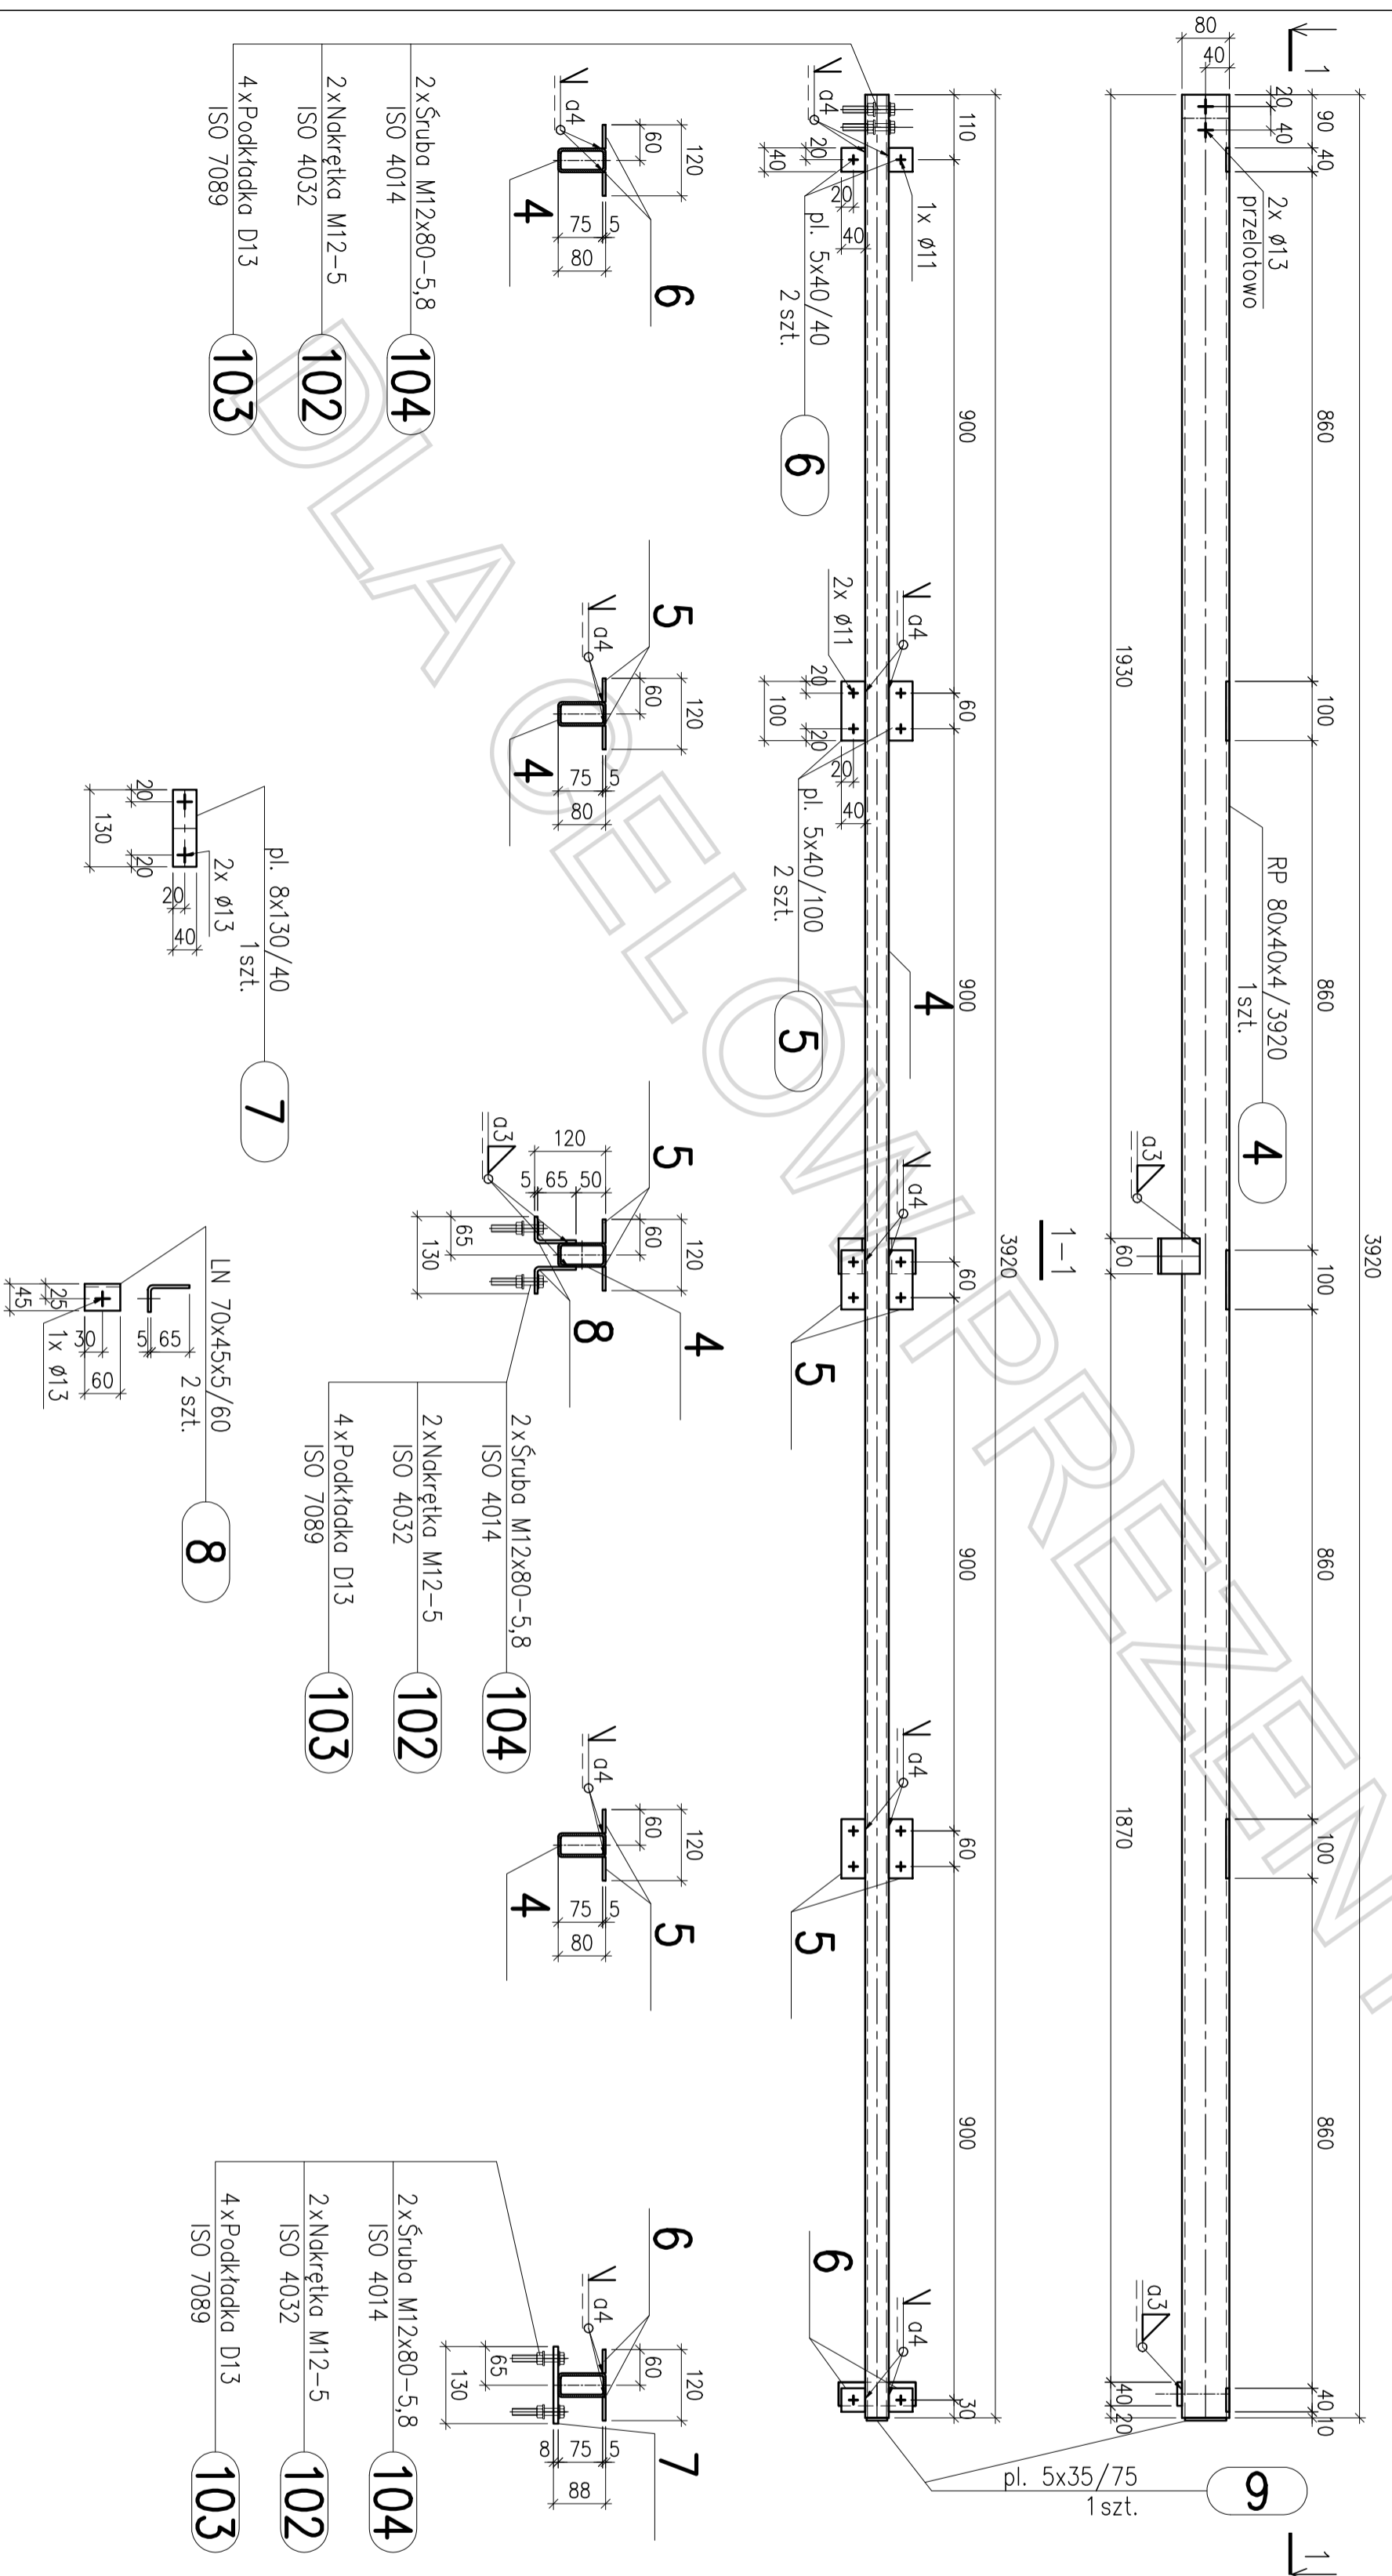


Elem. Z-2

Szt. 2
dodatek na spoiny 1,8%

- 2x Śruba M12x50-5,8 ISO 4014 **101**
- 2x Nakrętka M12-5 ISO 4032 **102**
- 4x Podkładka D13 ISO 7089 **103**

- 2x Śruba M12x50-5,8 ISO 4014 **101**
- 2x Nakrętka M12-5 ISO 4032 **102**
- 4x Podkładka D13 ISO 7089 **103**

- 2x Śruba M12x50-5,8 ISO 4014 **101**
- 2x Nakrętka M12-5 ISO 4032 **102**
- 4x Podkładka D13 ISO 7089 **103**

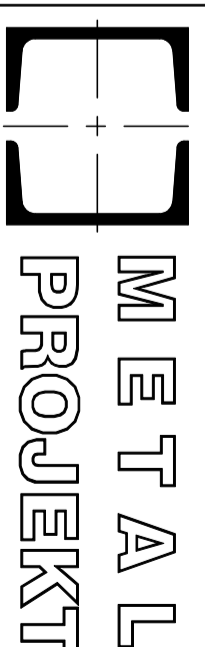

Biurowy Projektów METAL PROJEKT
Kraków, ul. Mieczysława 14/1

zespół projektowy:

Projektant:	
Opisownik:	
Sprawdzający:	

projekt:

TELEBIM CZĘSTOCHOWA
ELEMENTY Z-1, Z-2, S-1

adres

inwestor

branża

nazwa rysunku:

skala:	1:10	data edycji „0”:	data edycji aktualnej:
nr projektu:	0	nr rysunku:	0
	Projekt wykonawczy		