
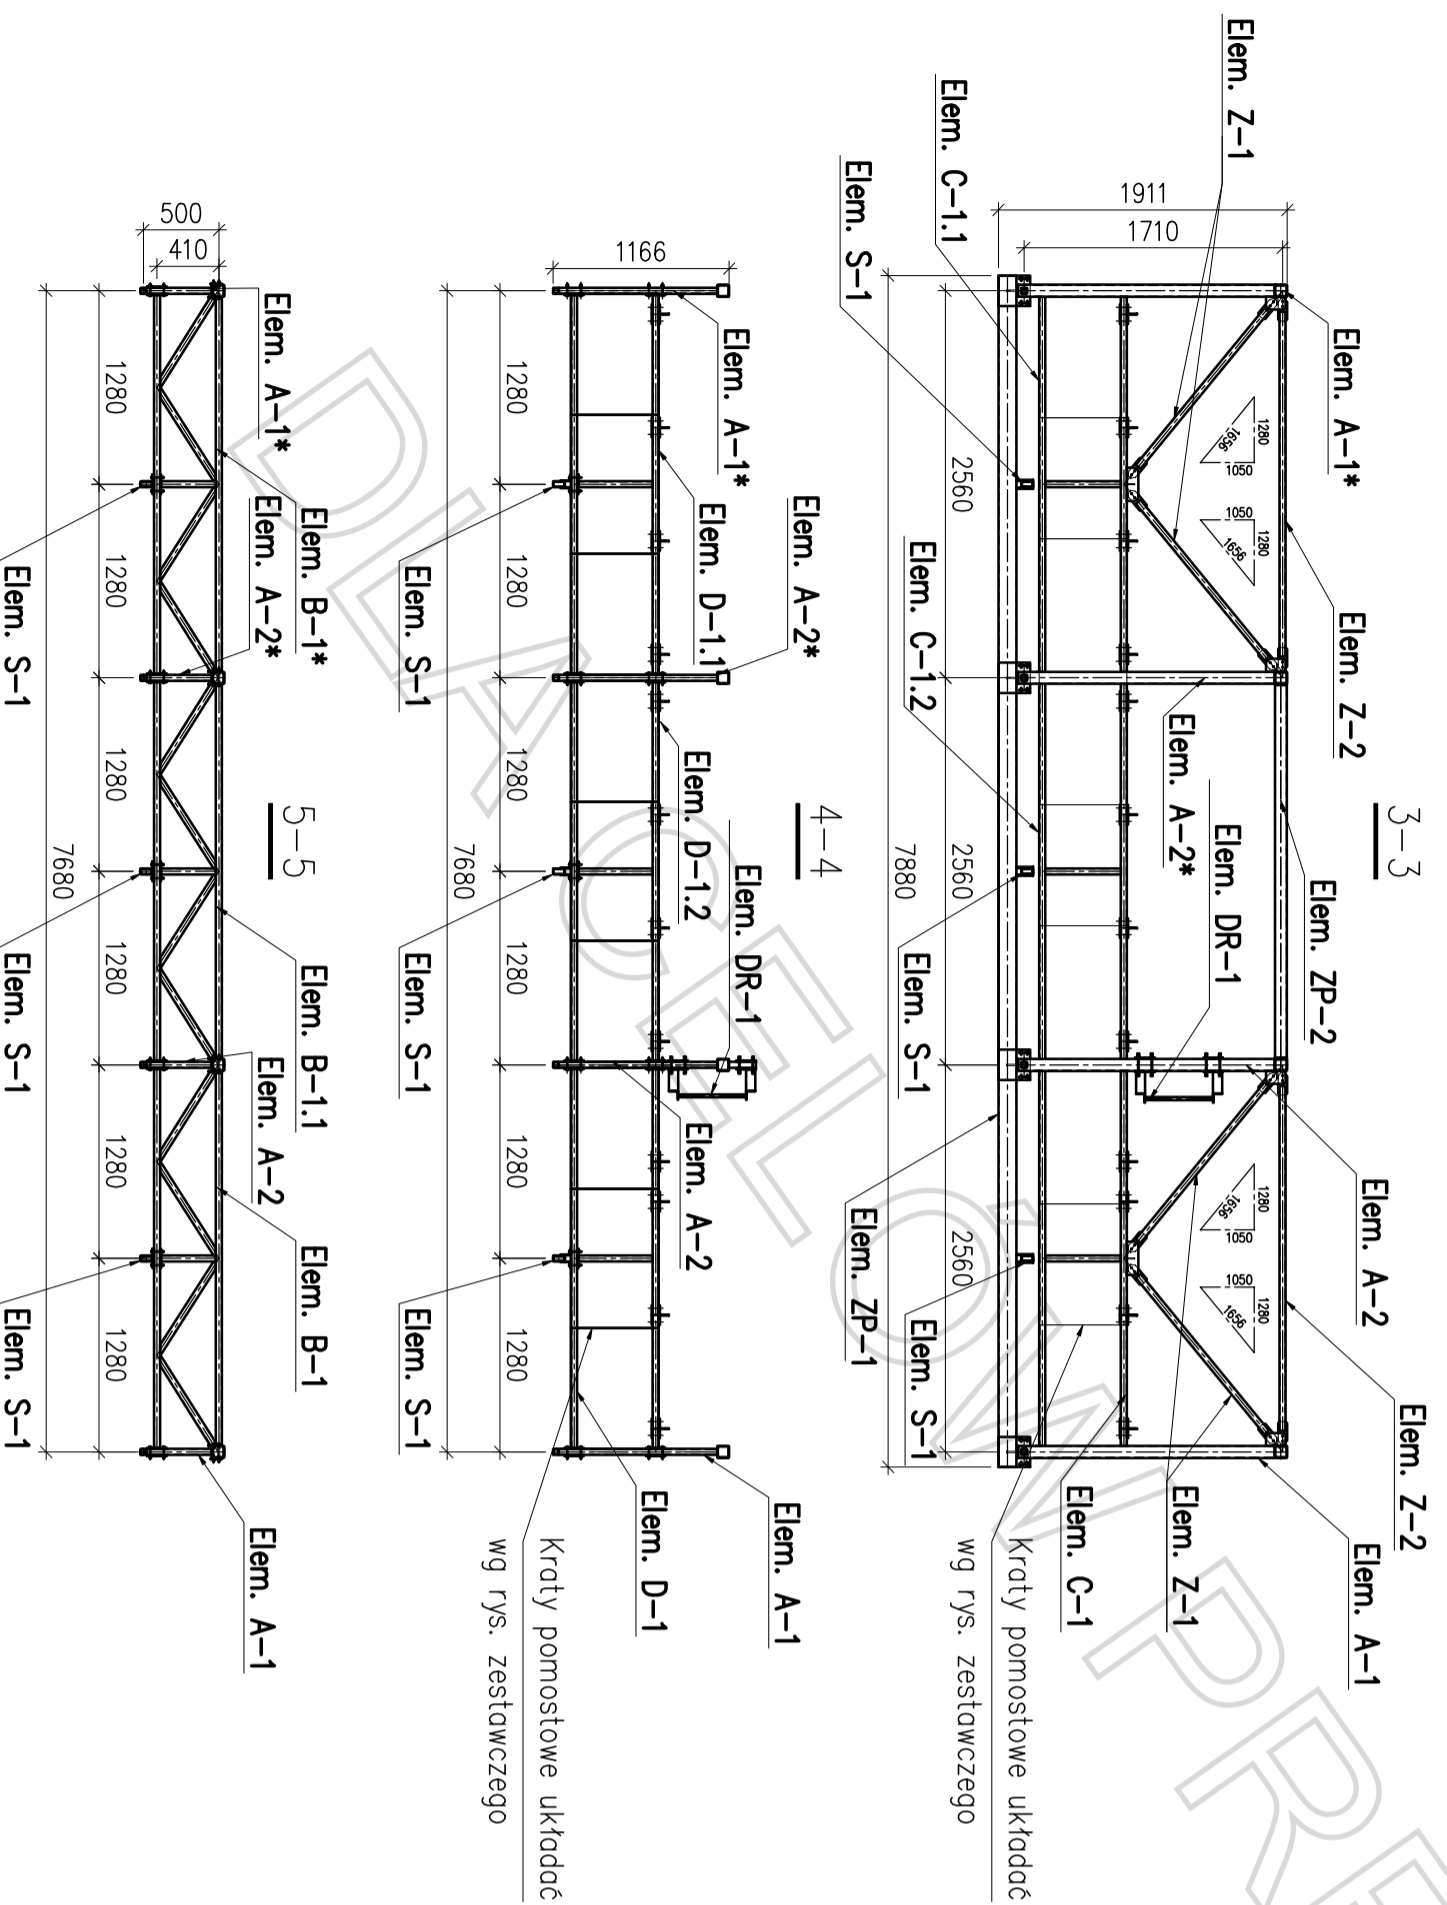


RYSUNEK ZESTAWCZY ELEMENTÓW WYSYTKOWYCH

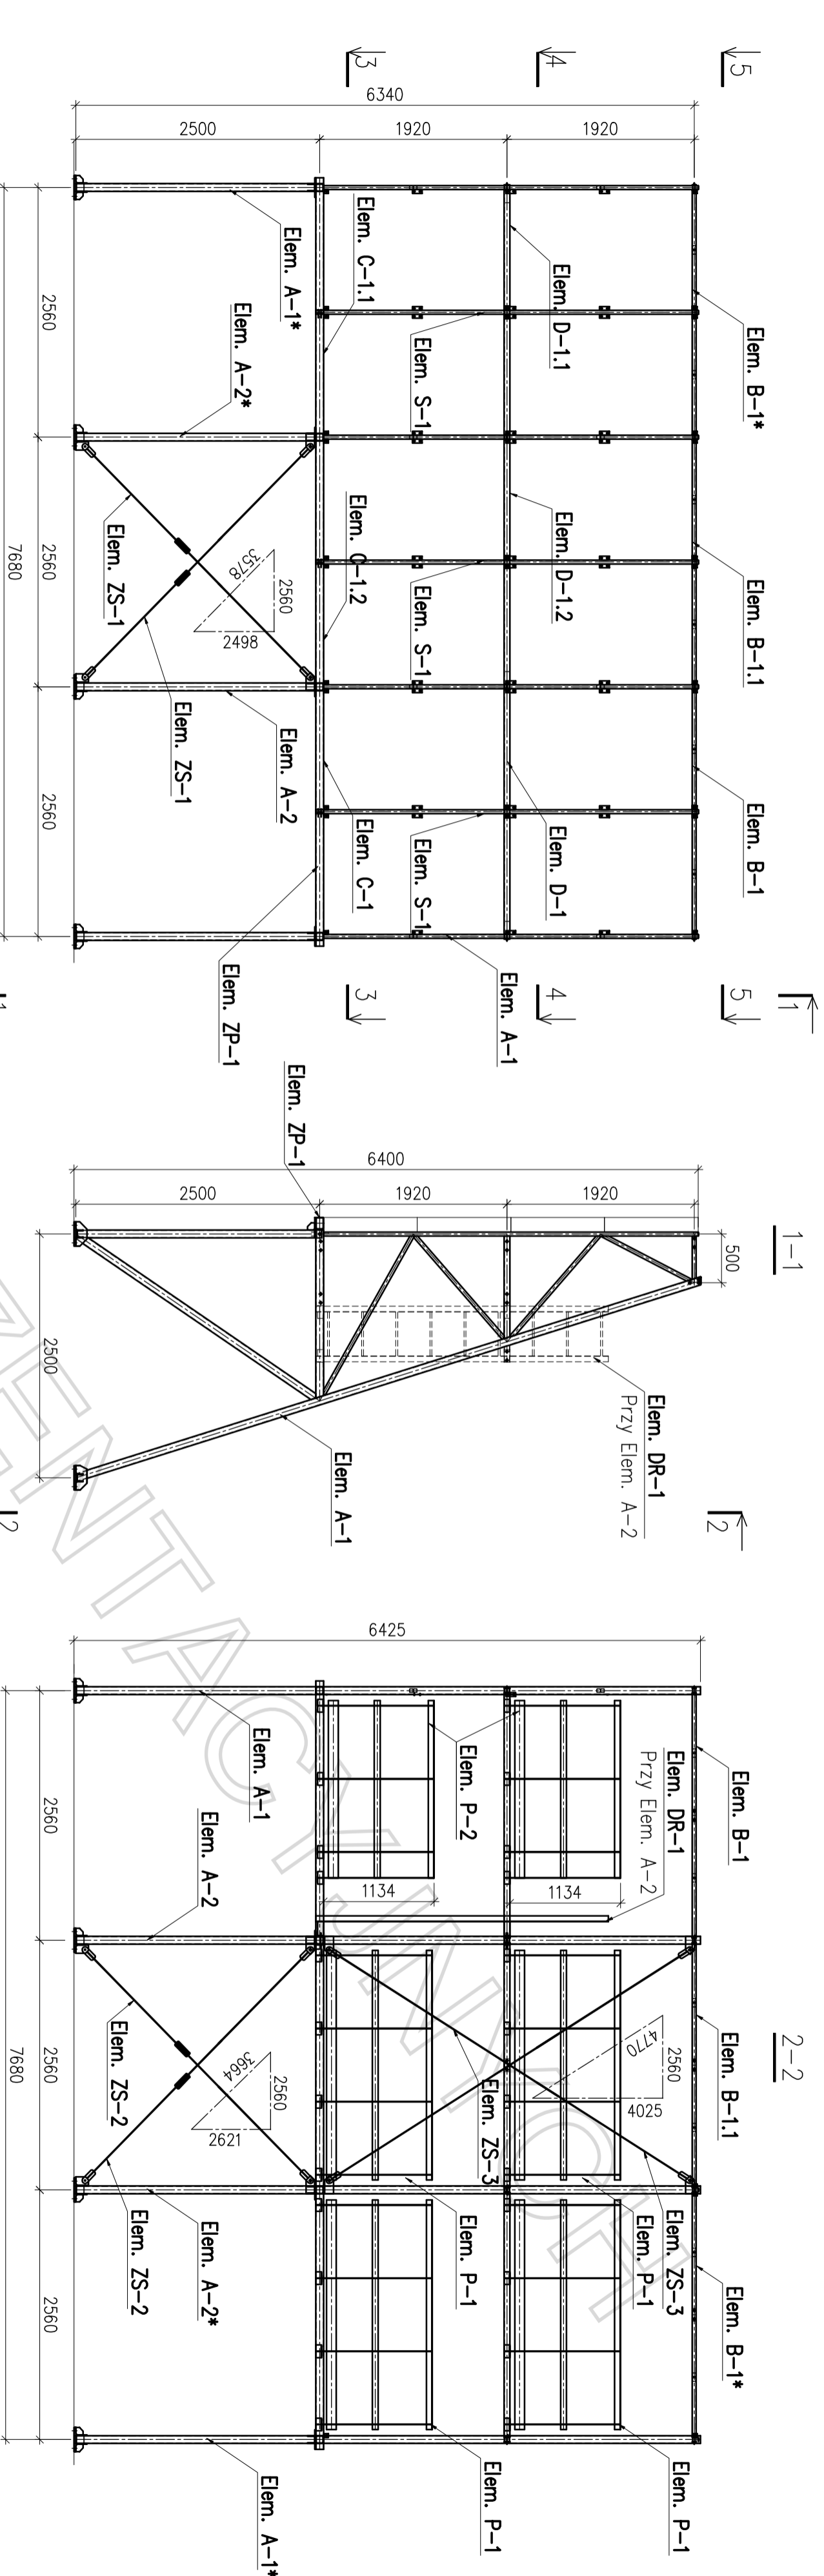

Kraty pomostowe ukladac wg rys. zestawczego

Kraty pomostowe ukladac wg rys. zestawczego

ZESTAWIENIE POZYCJI - KSZTAŁTOWNIKI

pozycja	ilość [szt]	masa [kg]	całkowita [kg]
Elem. A-1	1	252,1	252,1
Elem. A-1*	1	252,1	252,1
Elem. A-2	265	285	75525
Elem. A-2*	1	260,6	260,6
Elem. B-1	1	38,5	38,5
Elem. B-1*	1	38,5	38,5
Elem. B-1.1	1	37	37
Elem. C-1	1	44,9	44,9
Elem. C-1.1	1	44,9	44,9
Elem. C-1.2	1	41,9	41,9
Elem. D-1	1	44,1	44,1
Elem. D-1.1	1	44,1	44,1
Elem. D-1.1.1	1	43,1	43,1
Elem. D-1.2	1	38,6	38,6
Elem. DR-1	4	36,3	145,2
Elem. P-1	2	32,5	65
Elem. P-2	3	29,9	89,7
Elem. S-1	4	7,2	28,8
Elem. Z-1	2	11,4	22,8
Elem. Z-2	2	101,6	203,2
Elem. ZP-1	1	32,2	32,2
Elem. ZP-2	1	6,7	6,7
Elem. ZS-1	2	13,4	26,8
Elem. ZS-2	2	6,9	13,8
Elem. ZS-3	2	8,9	17,8
RAZEM MASA [kg]	2	1975,7	1975,7

Zmiana	Data	Opis zmiany	Podpis

METAL PROJEKT
 Biuro Projektów METAL PROJEKT
 Kraków, ul. Mieczysława 14/1

zespół projektowy:

Projektant:	
Opracował:	
Sprawdził:	

projekt:
 TELEBIM CZESTOCHOWA
 RYSUNEK ZESTAWCZY ELEMENTÓW WYSYTKOWYCH

adres:	
inwestor:	
branża:	
nazwa rysunku:	
skala:	1:50
nr projektu:	
data edycji „0”:	
data edycji aktualnej:	
nr rysunku:	
data edycji rysunku:	
projekt wykonawczy:	PW-01
edycja:	0