





Poziom 7.784 m

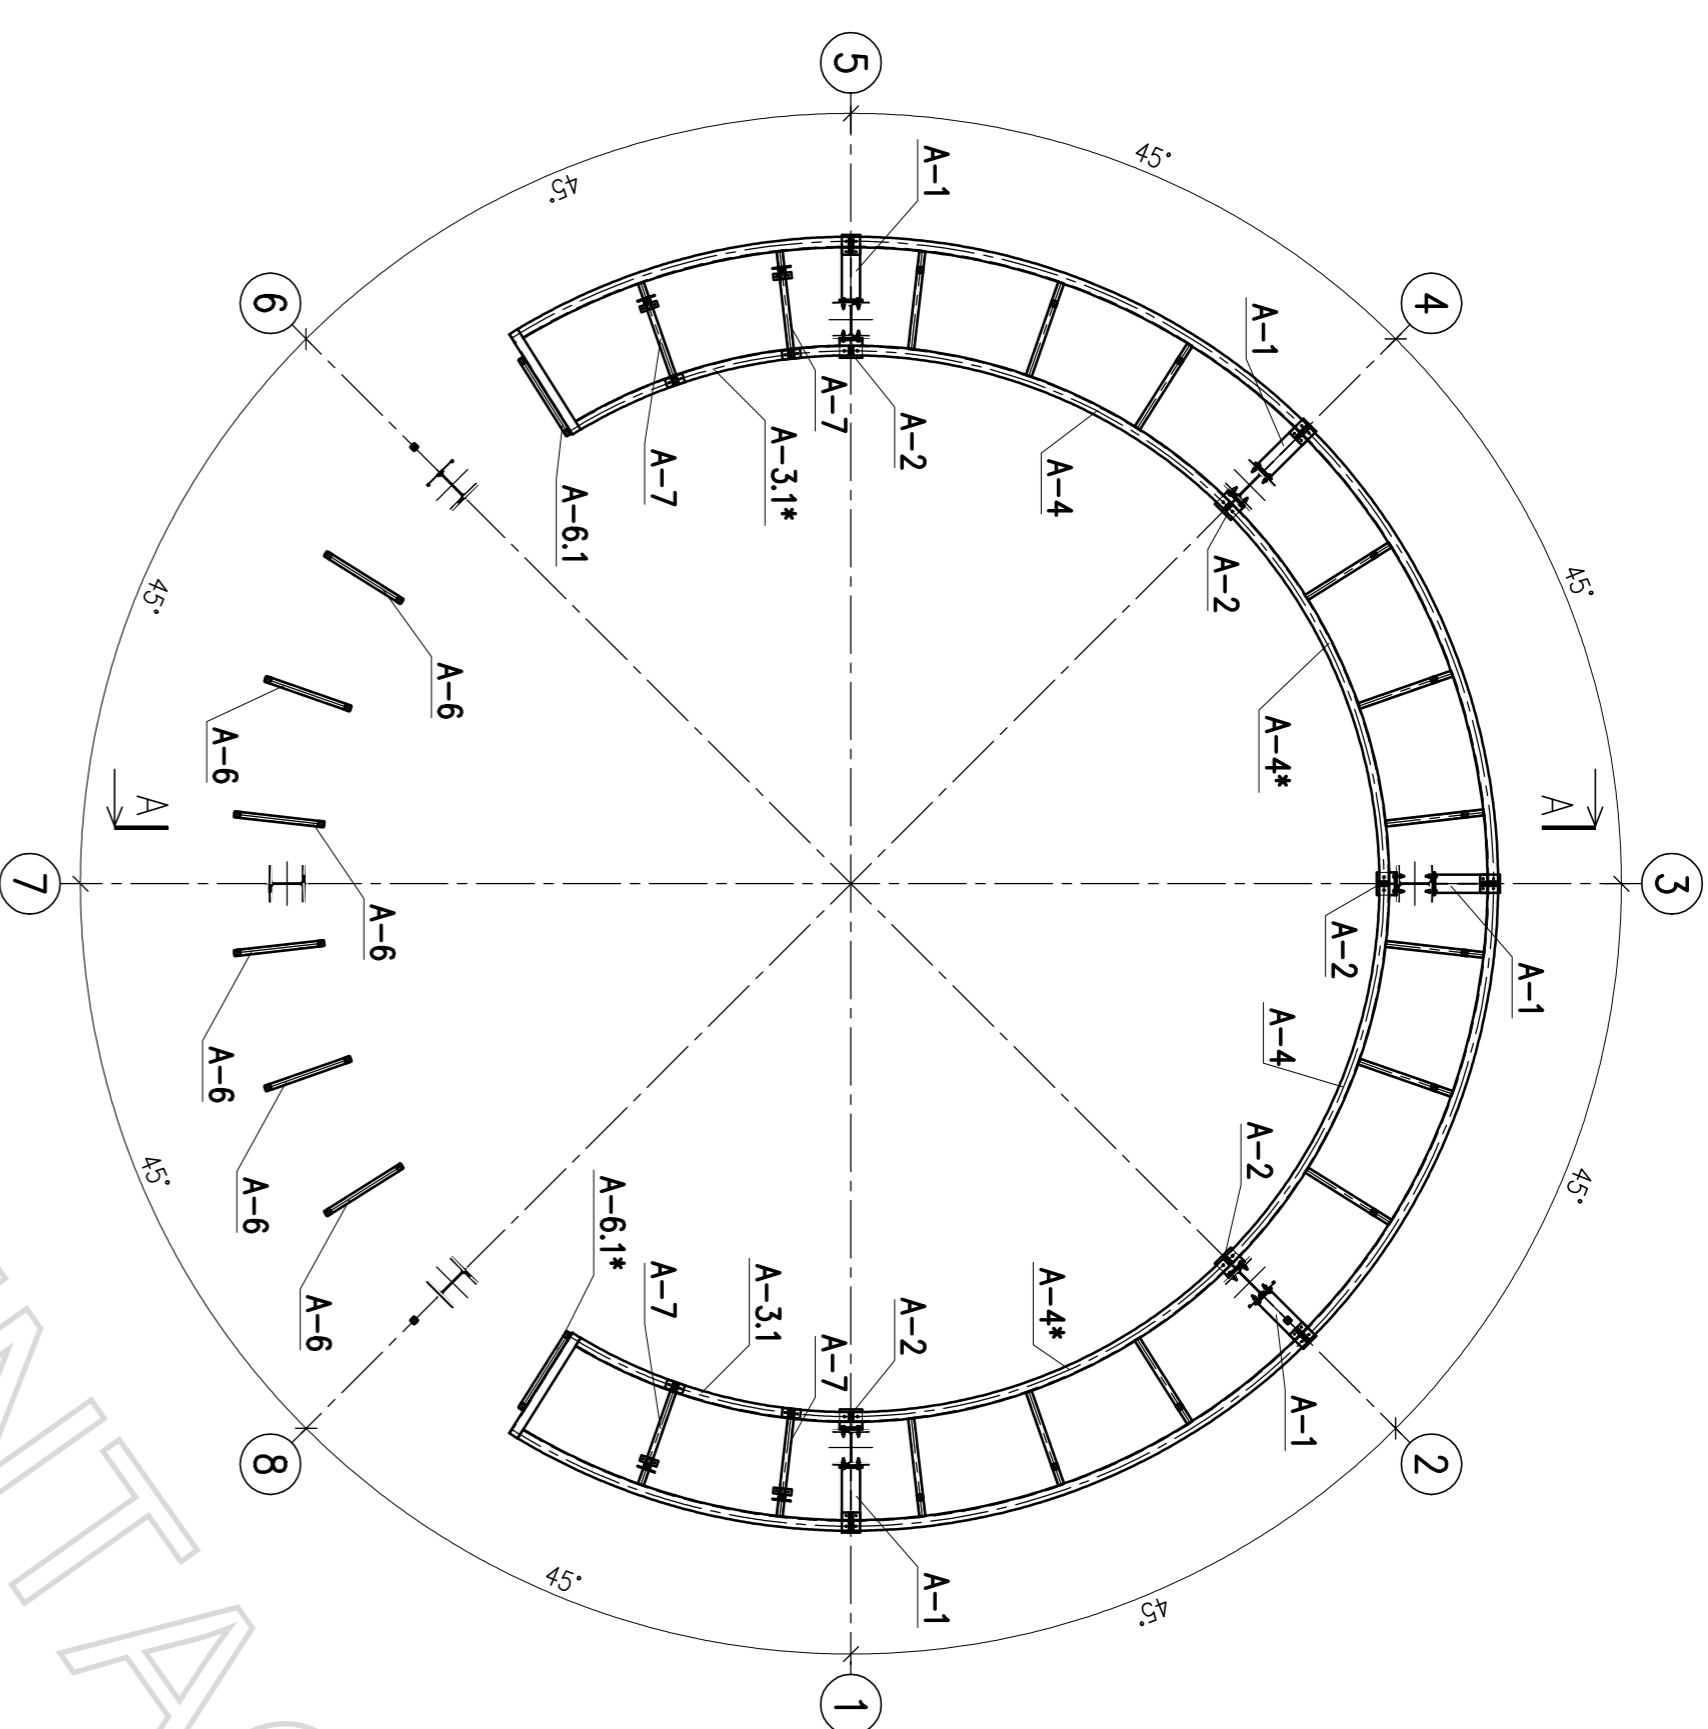

Poziom 11.302 m

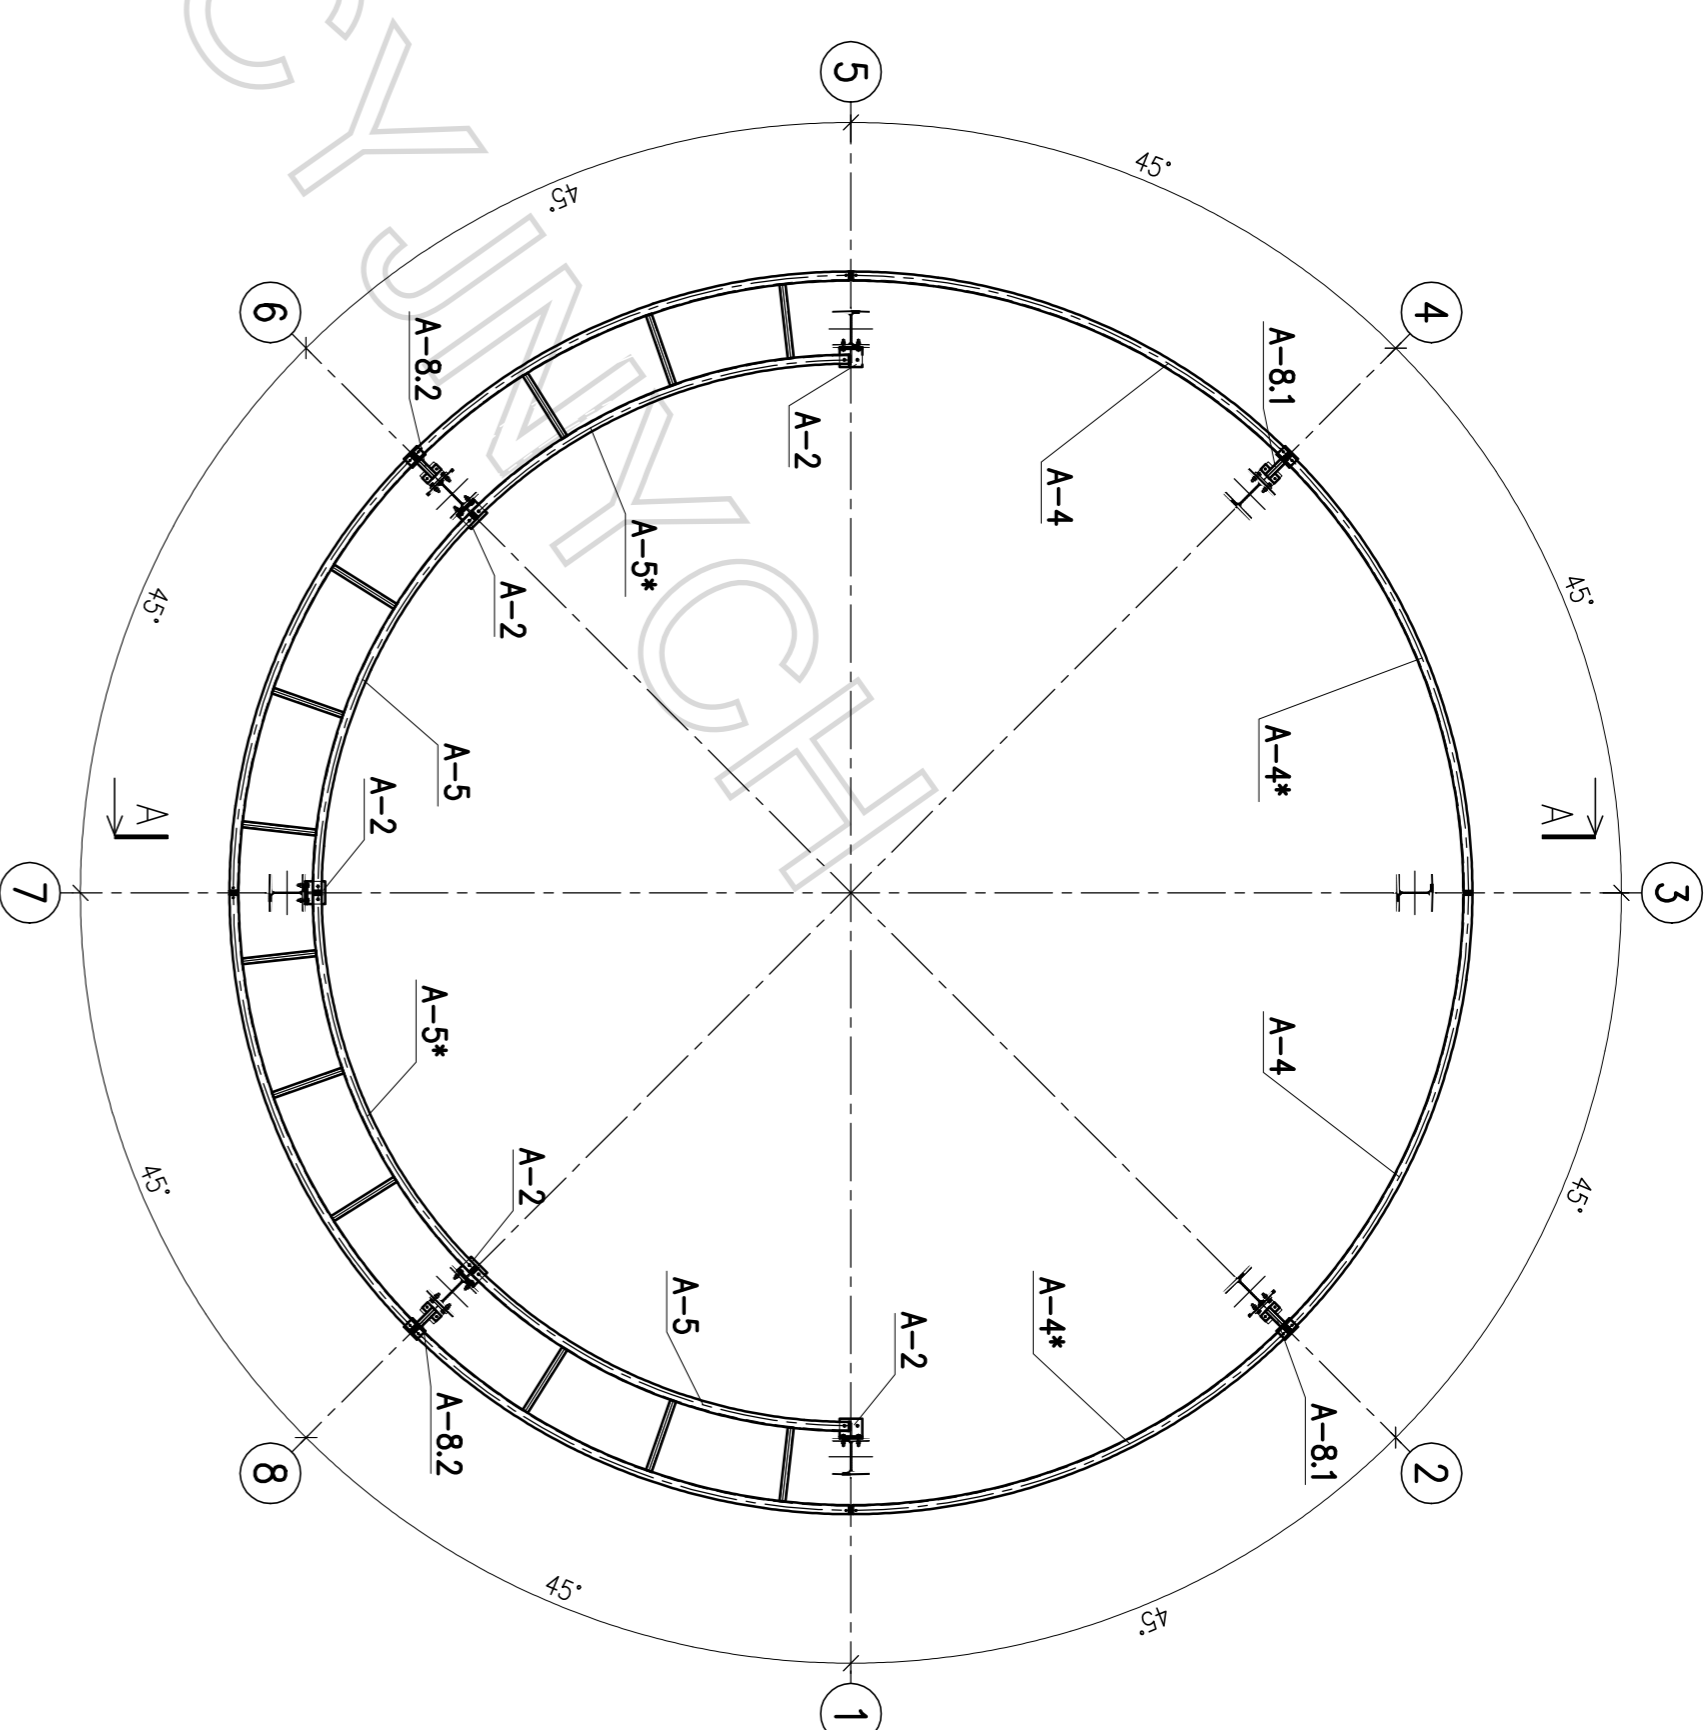

Poziom 12.580 m

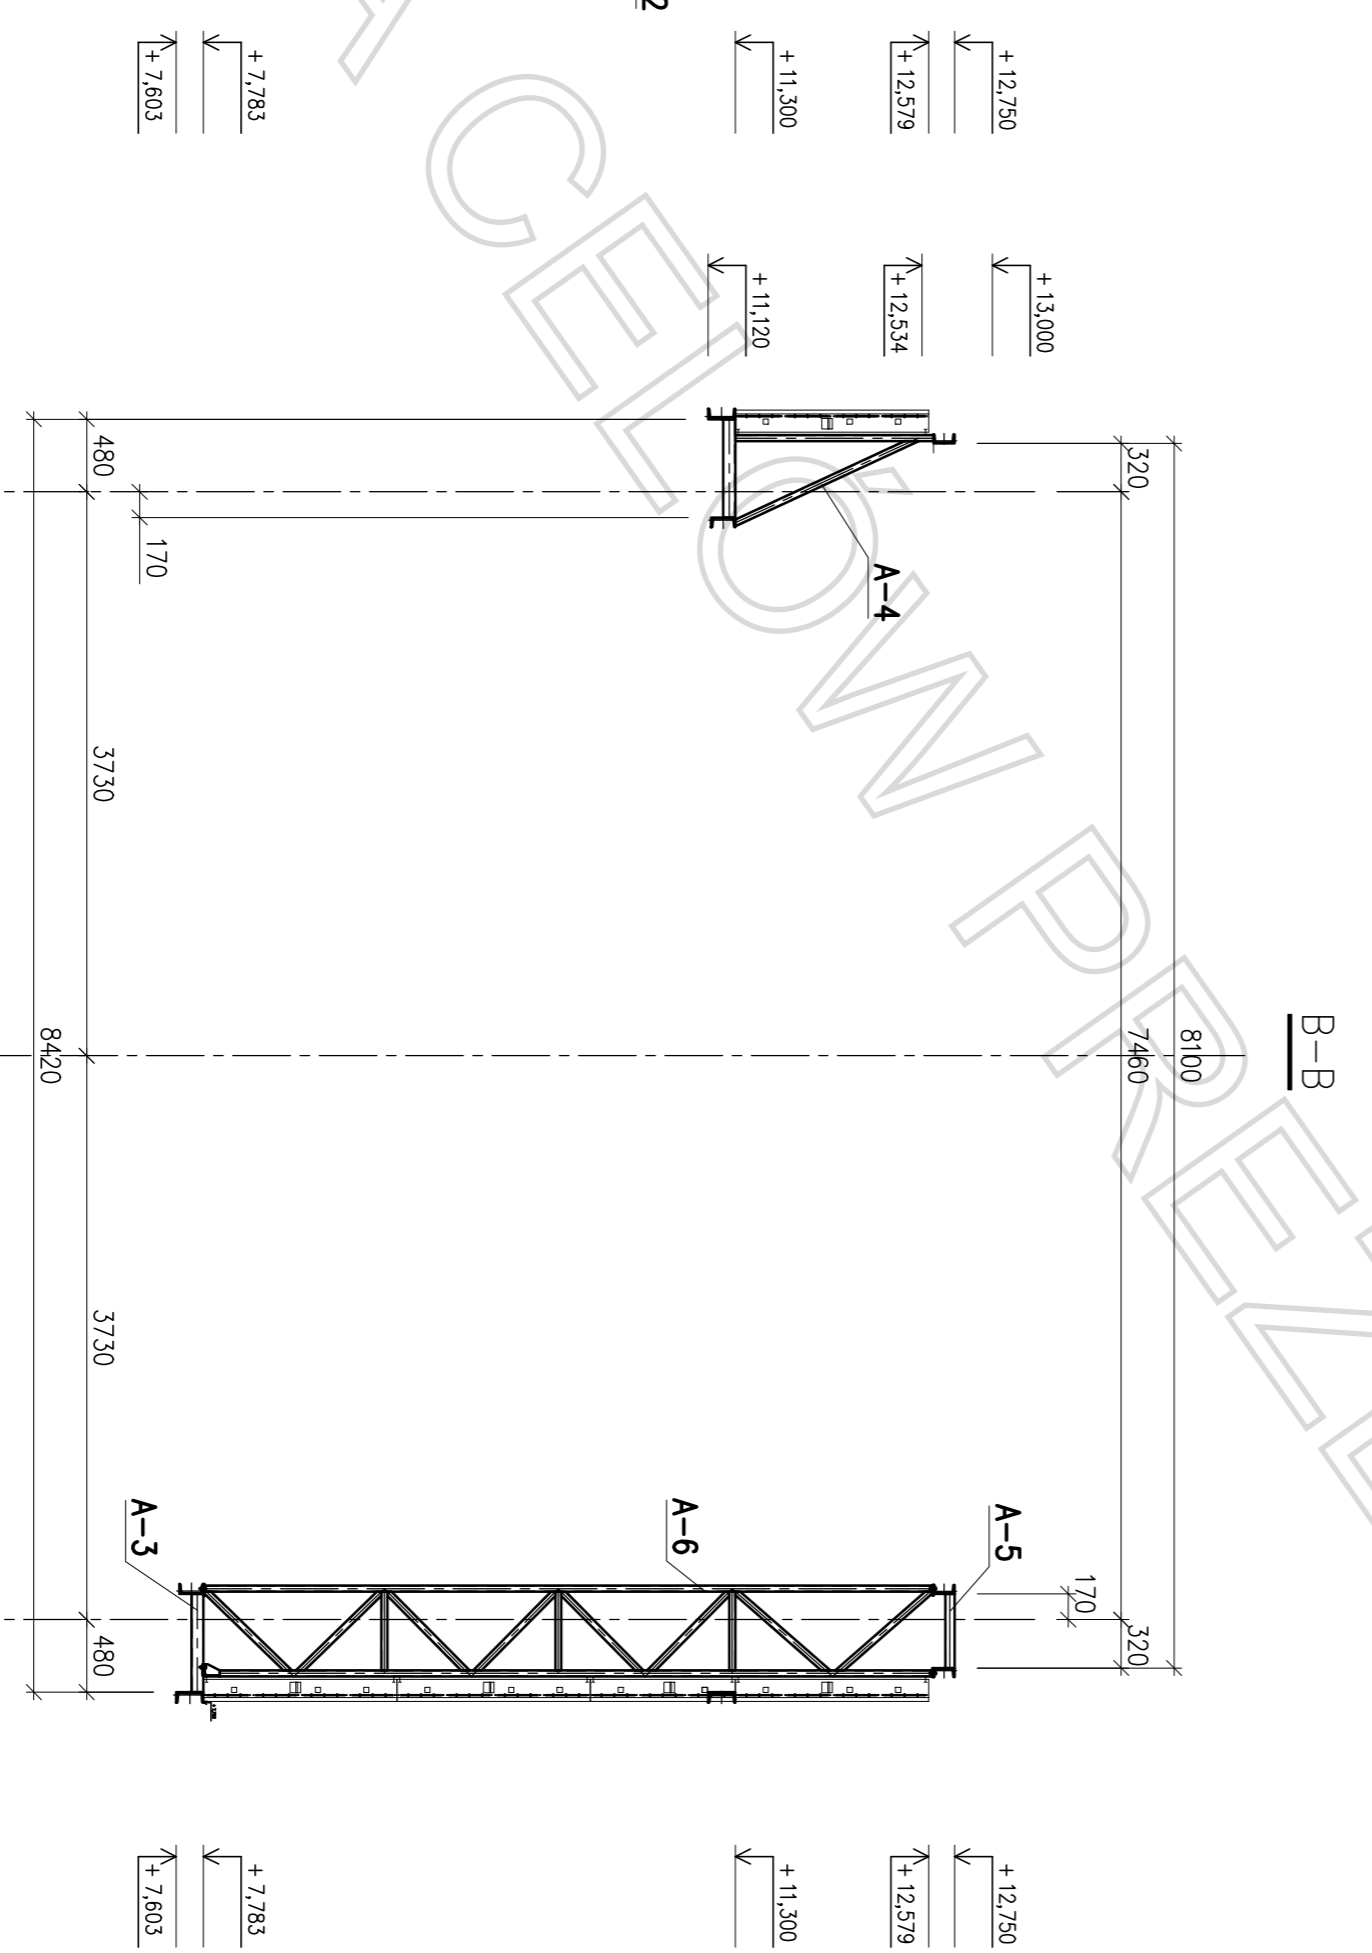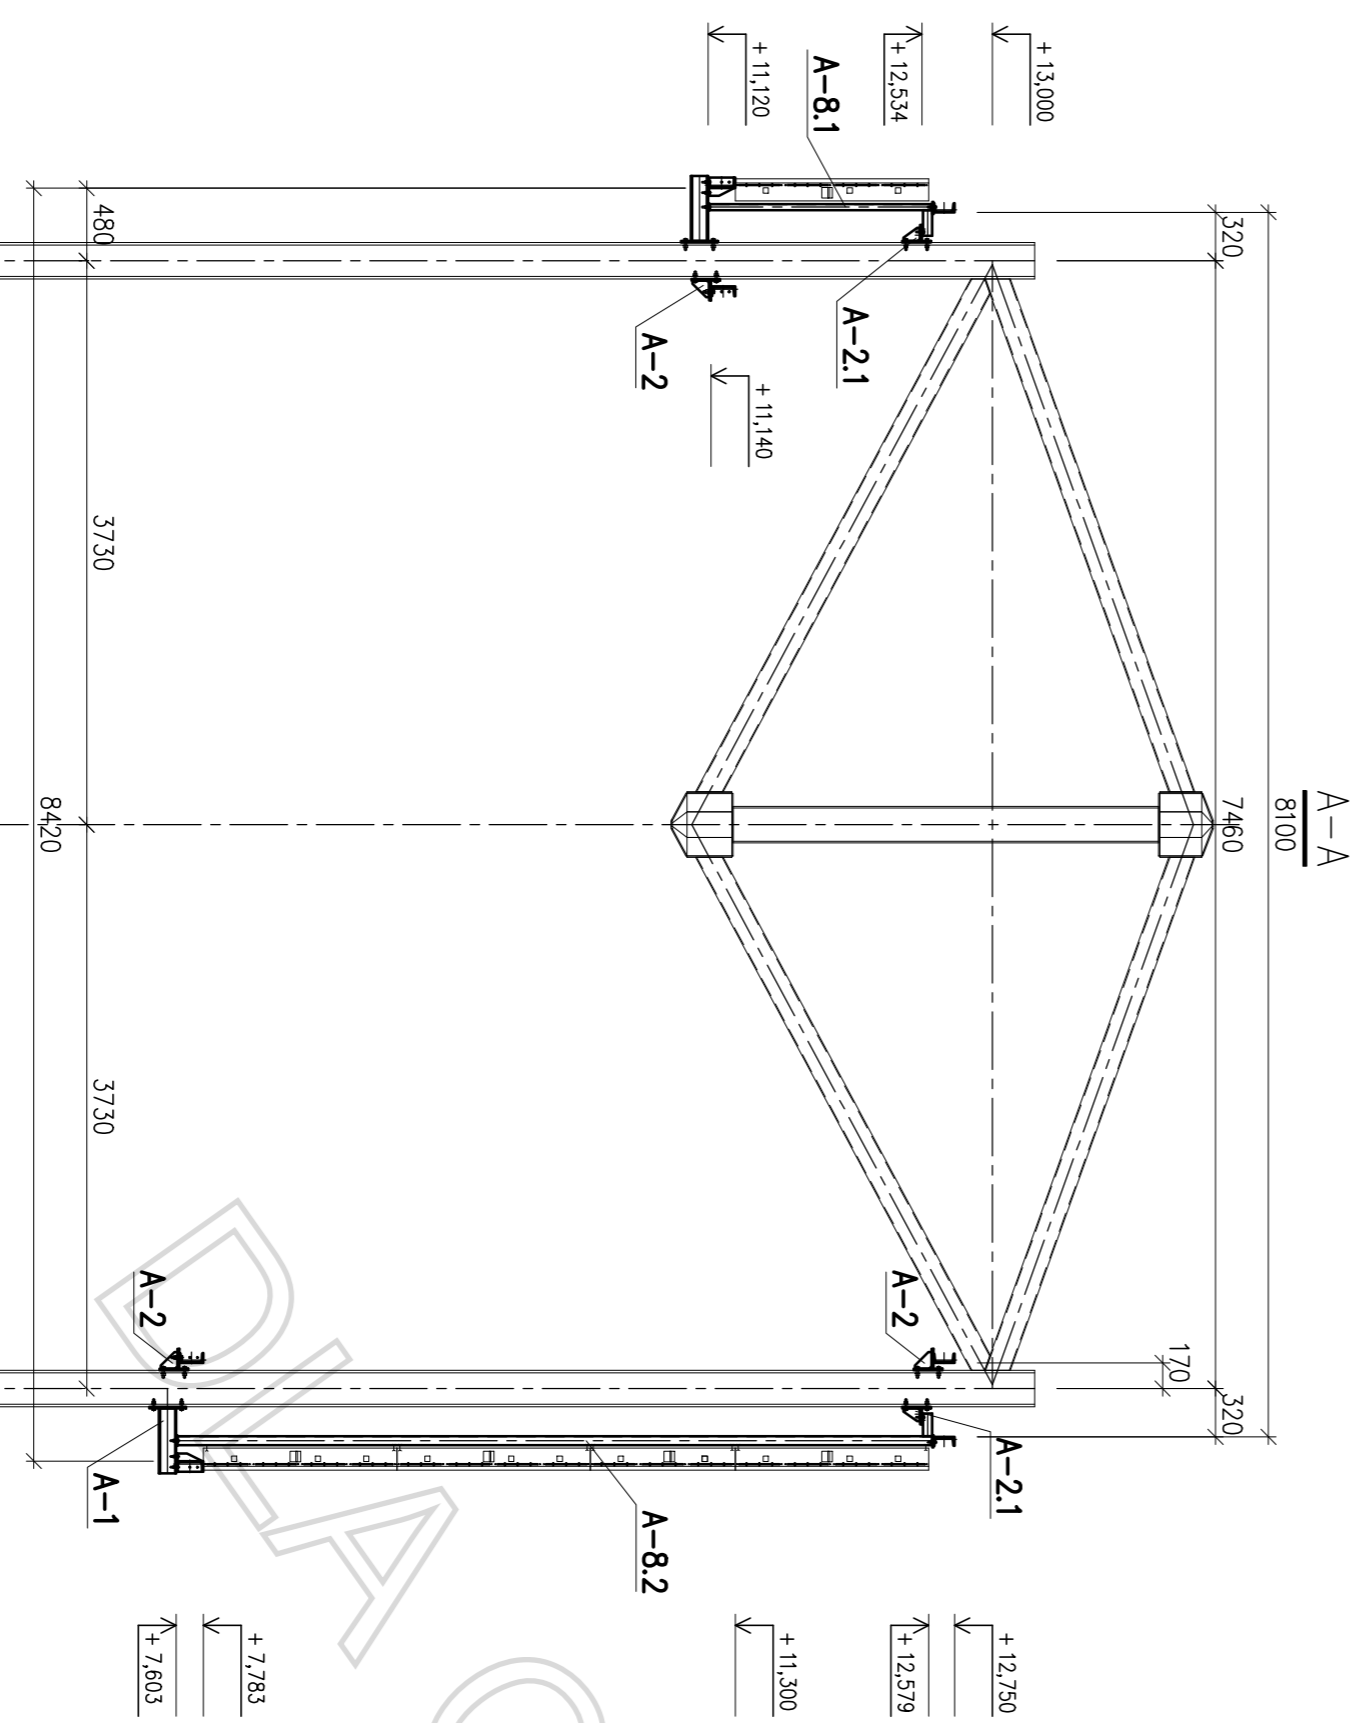

Zona	Data	Opis zmian	Proces

**M E T A L**  
**P R O J E K T**

Biurowy Projekt Metal Projekt  
Kraków, ul. Mieszaykowska 14/1

**Zespół projektowy:**

Projektant:	
Opisownik:	
Sprawdzający:	

**PROJEKT:**  
**TELEBIM WROCLAW**  
Schemat montażowy

**adres:**

**inwestor:**

**branża:**

**nazwa rysunku:**

skala:	1:50	data edycji „0”:	data edycji aktualnej:
nr projektu:		nr rysunku:	
		projekt wykonawczy:	K-1
		edycja:	”0”