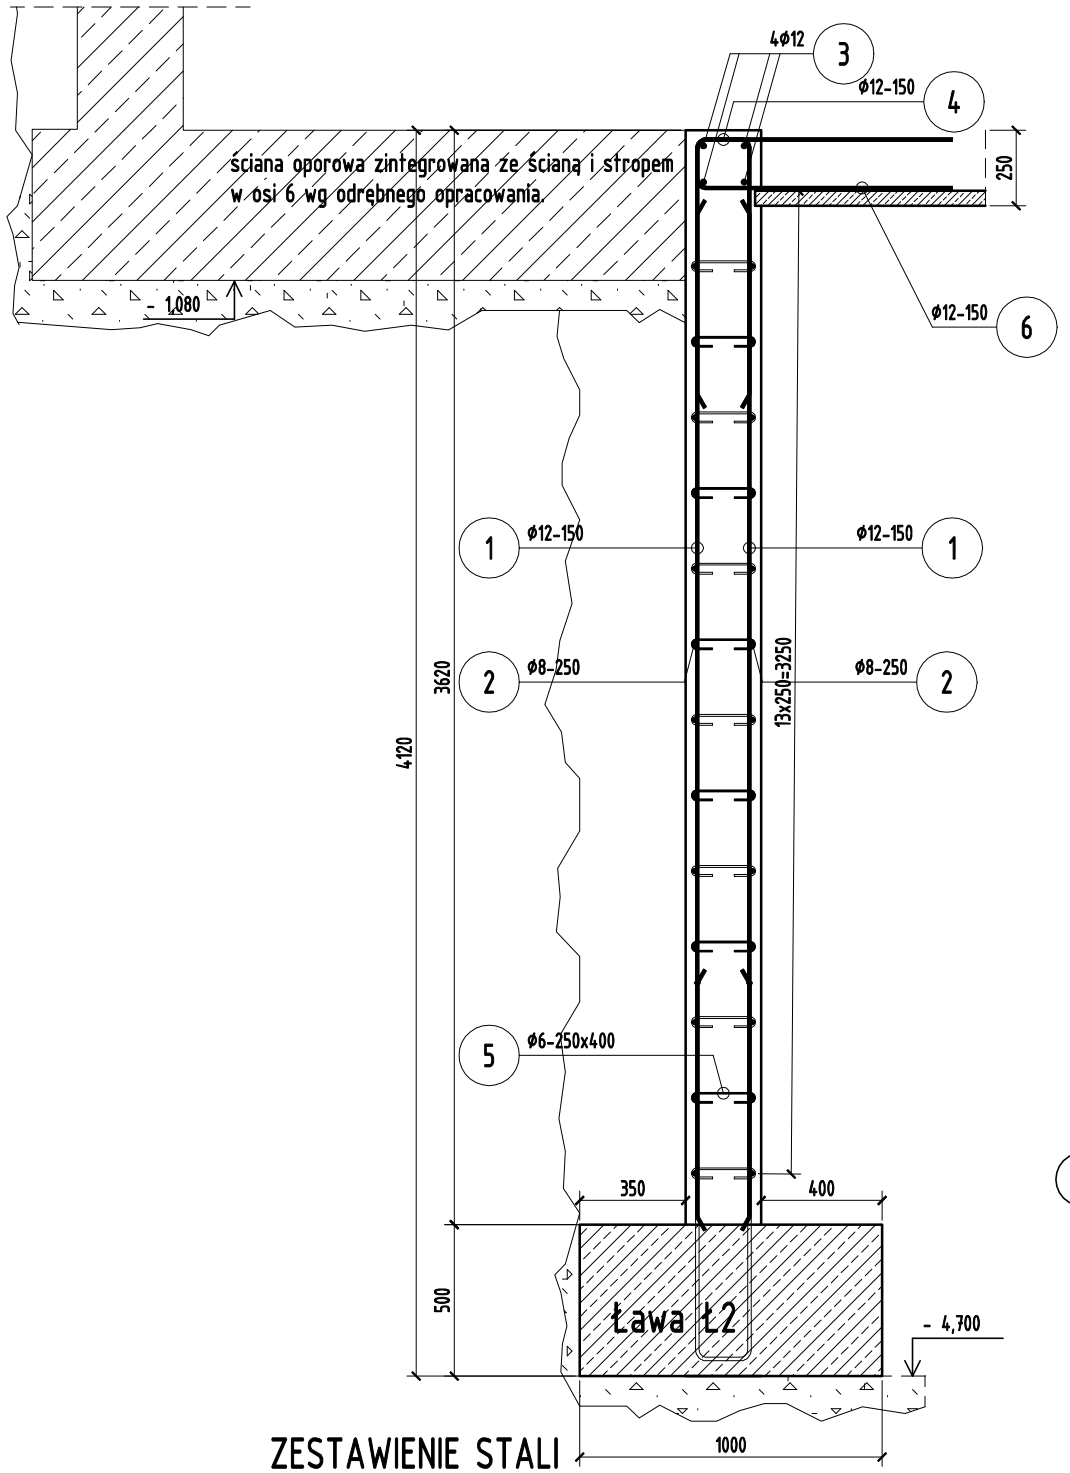

poz. ściana piwnicy w osiach 6-1

szt.1

L=32,5mb

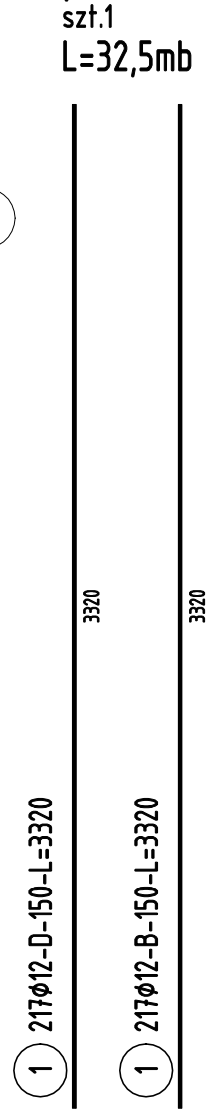

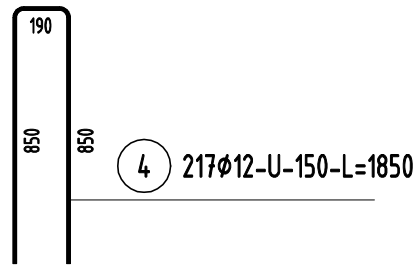

2 13ø8-D-250-L=38500

2 13ø8-B-250-L=38500

3 4ø12-L=38500

zbrojenie wieńcowe

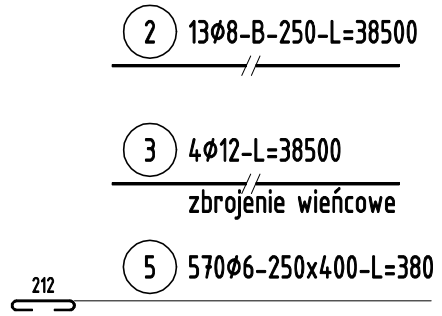

Beton **B37**(C30/37)
Stal B500SP
Otulina fund. 50 mm
ściany/słupy min.25 mm

ZESTAWIENIE STALI

Nr pręta	ø	Stal	Długość pręta	Liczba prętów na 1 poz.	Liczba pozycji	Liczba prętów łącznie	Długość łączna B500SP ø8	Długość łączna B500SP ø12	Długość łączna St3SX-b ø6
[-]	[mm]	[-]	[m]	[szt]			[m]		
ściana piwnicy w osiach 6-1									
1	12	B500SP	3,32	434	1	434		1440,88	
2	8	B500SP	38,50	26	1	26	1001,00		
3	12	B500SP	38,50	4	1	4		154,00	
4	12	B500SP	1,85	217	1	217		401,45	
5	6	St3SX-b	0,38	570	1	570			216,60
6	12	B500SP	1,83	217	1	217		397,11	
Razem długość prętów						[mb]	1001,00	2393,44	216,60
Masa jednostkowa						[kg/mb]	0,395	0,888	0,222
Masa prętów dla danej średnicy						[kg]	395,4	2125,4	48,1
Masa łącznie						[kg]		2568,9	

UWAGA : Sumaryczna długość prętów jest długością rzeczywistą w osi pręta metodą B wg PN-EN ISO 3766:2006.

				Stadium:	P.B.-W.
Rysunek:	Ściana piwnic między osiami 6-1			Skala:	1:25
Branża:	KONSTRUKCJA				Rys. nr:
					Kw-Sc-01