


Poz. SCH-1.1  
szt.1

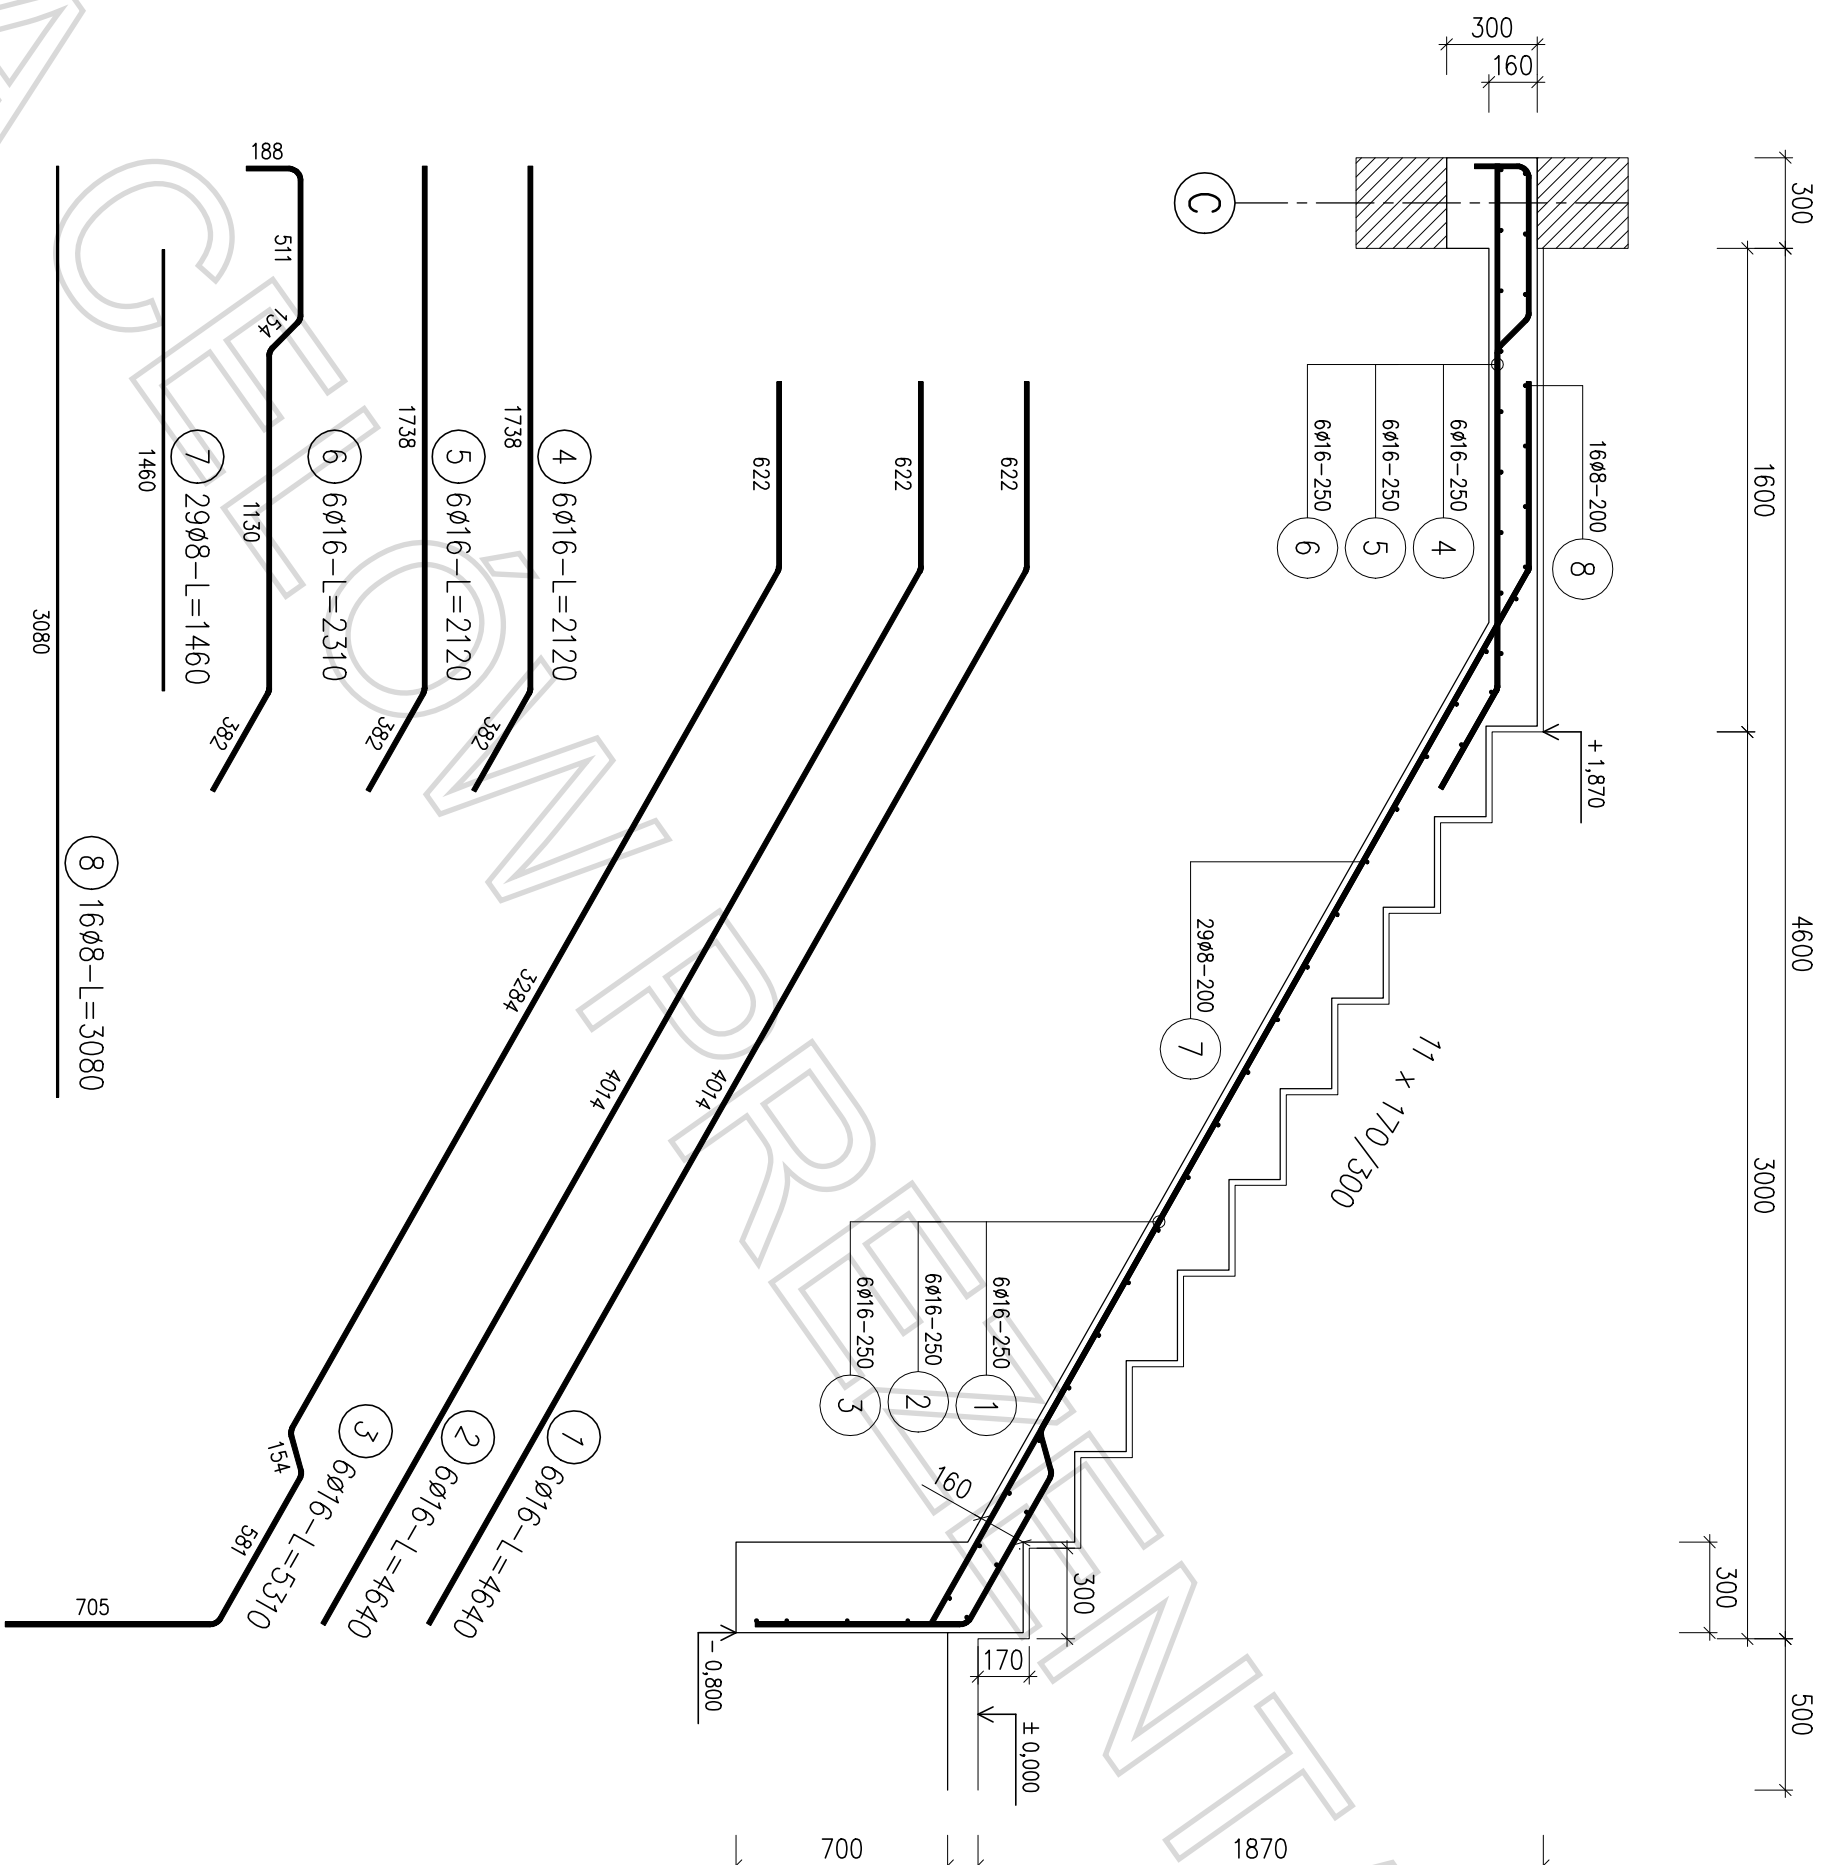

Beton: B-30 (C25/30)

Stal zbrojeniowa: A-I (S235JR)

A-IIIN (B500SP)

Klasa ekspozycji: XC3

Drewno: C24

Zmiana	Data	Opis zmiany	Podpis

**METAL**  
**PROJEKT**

Biuro Projektów METAL PROJEKT  
Kraków, ul. Mieczysława 14/1

zespół projektowy:

Projektant:			
Opracował:			
Sprawił:			

**BUDOWA DWÓCH BUDYNKÓW USŁUGOWYCH – SKLEPÓW**

adres

inwestor

branża

KONSTRUKCJA

nazwa rysunku:

**KLATKA SCHODOWA NR 1**  
Pozycja SCH-1.1. Bieg schodów

Deskowanie i zbrojenie

skala:	1:20	data edycji „0”:	data edycji aktualnej:
nr projektu:		nr rysunku:	edycja:
		K-22	„0”