# Poz.SC–2.4

szt.1

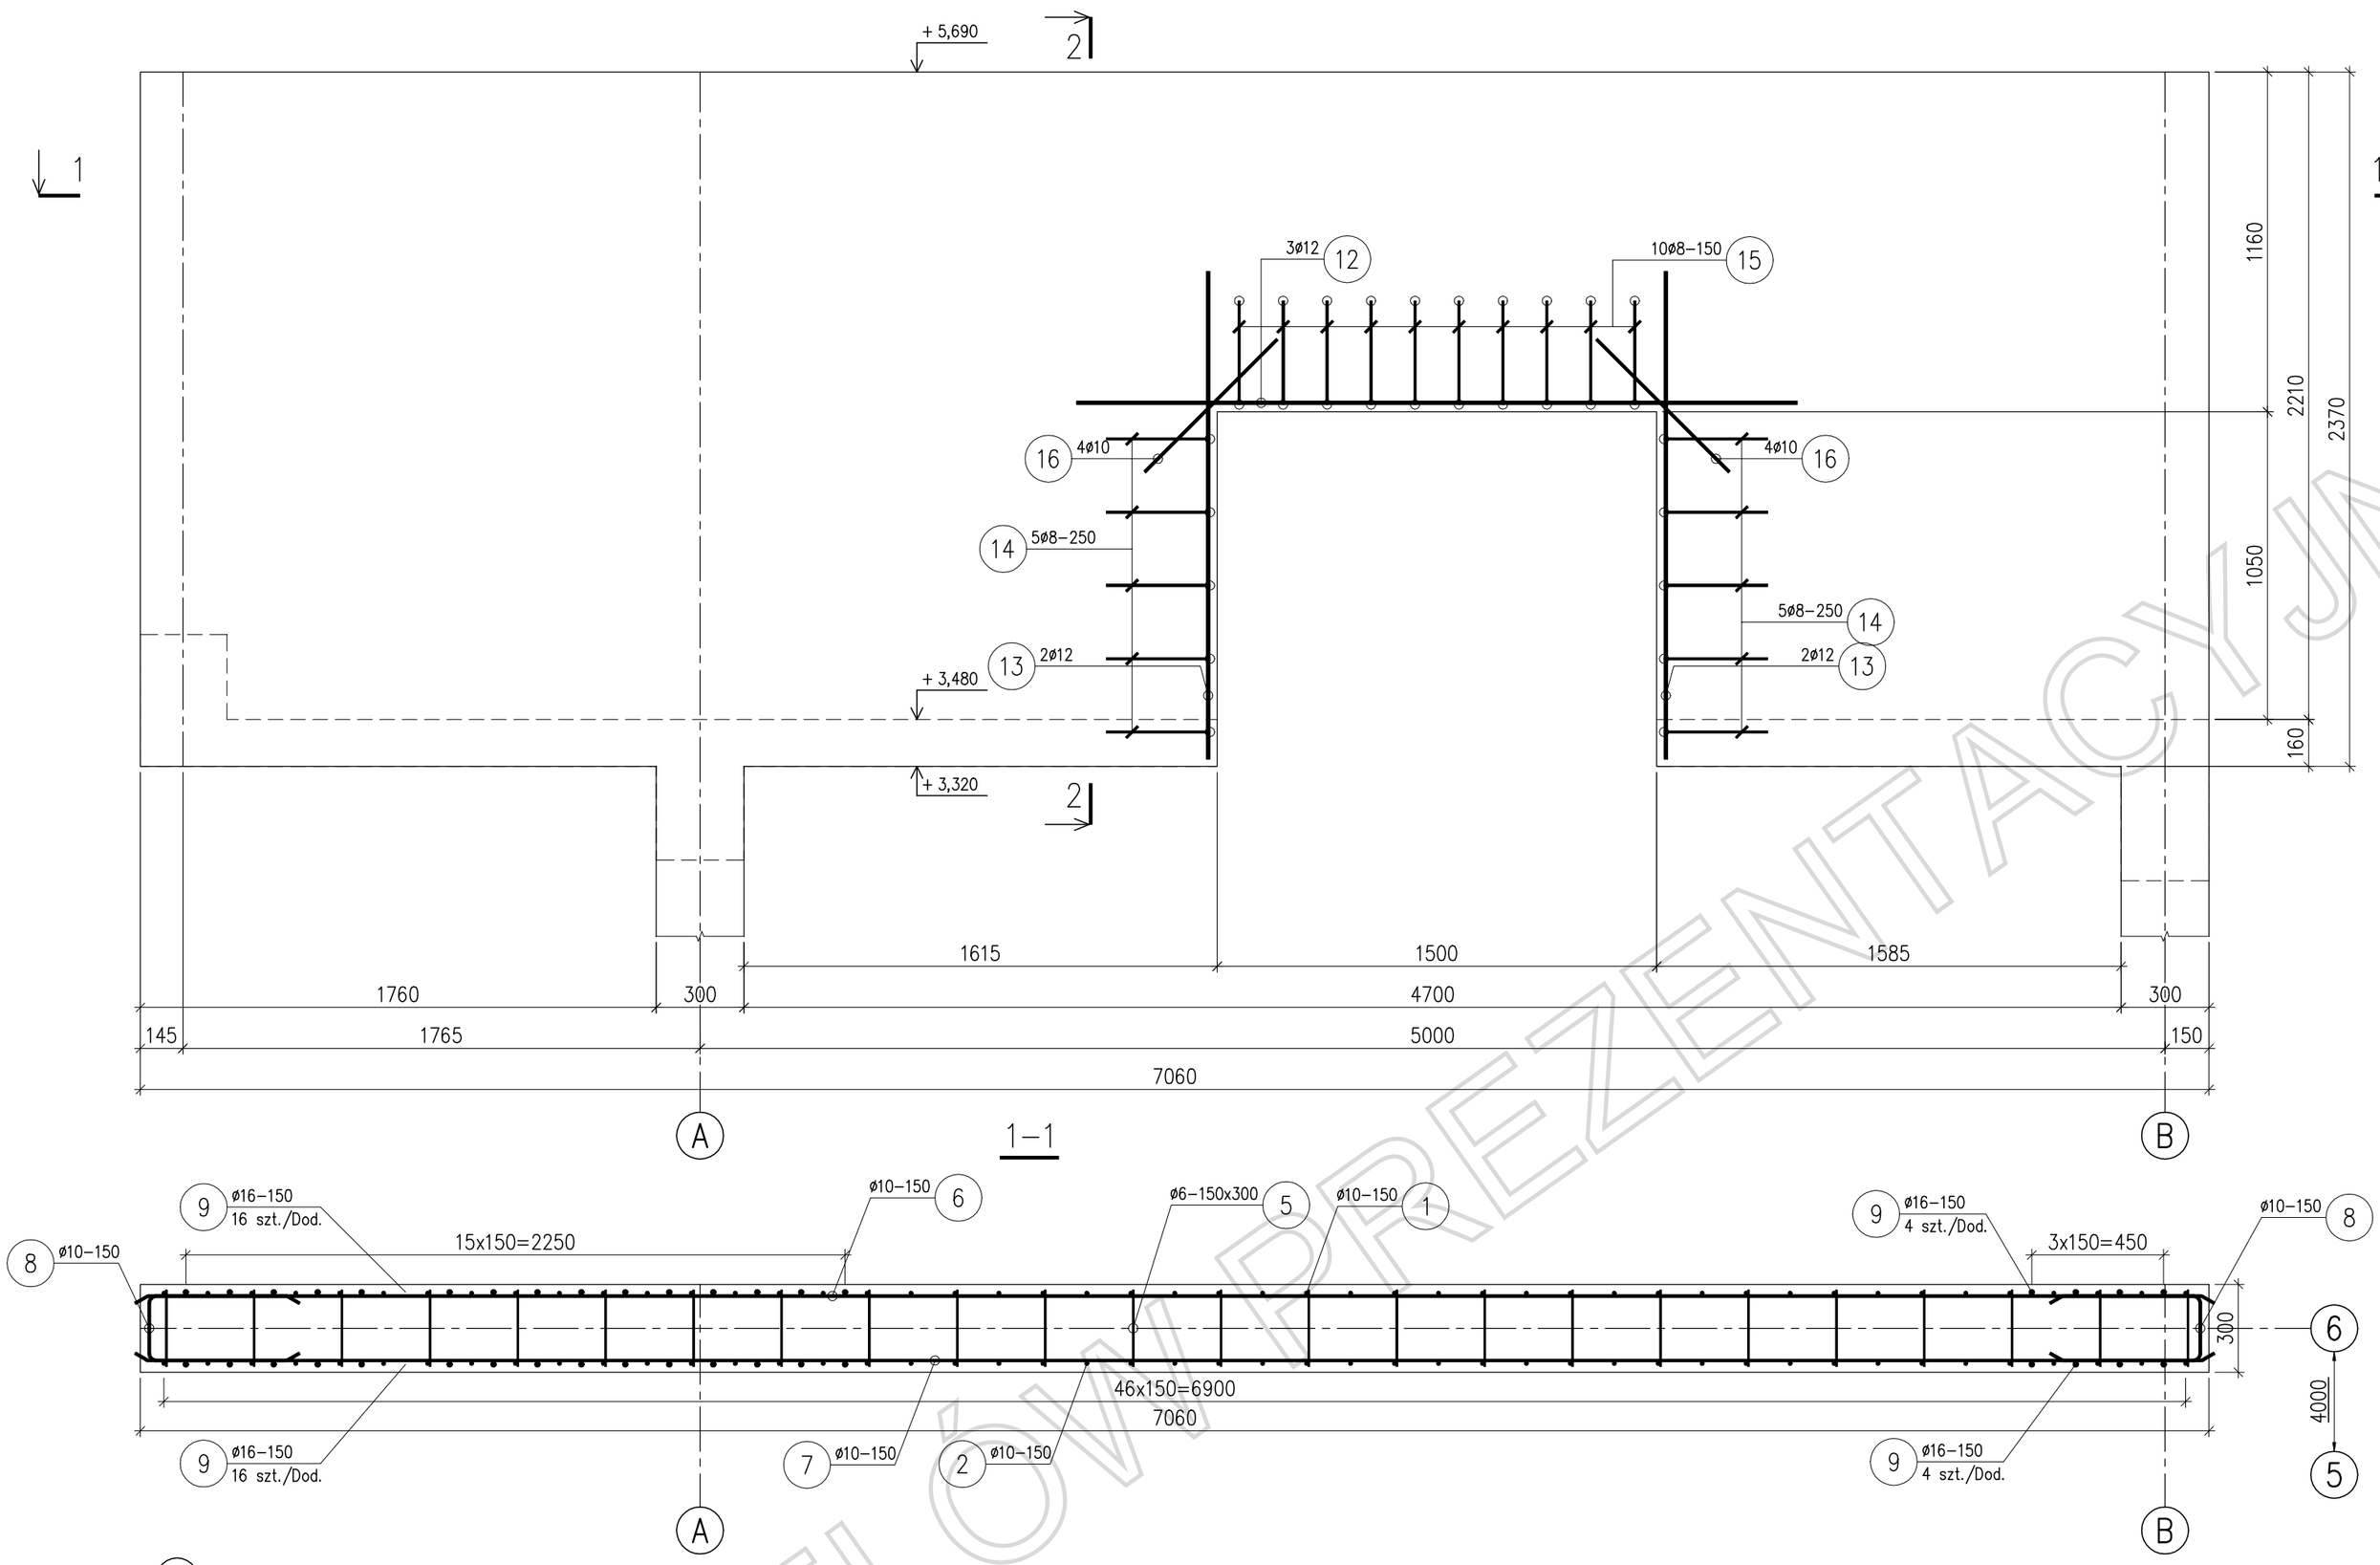


## 2–2

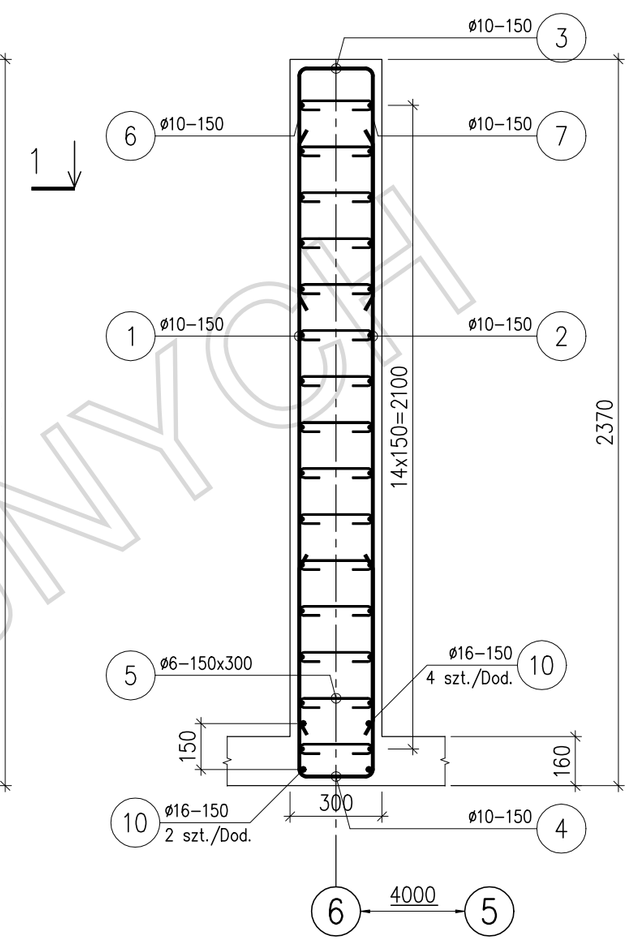


1 47ø10–150–L=1890 — 1885

2 47ø10–150–L=1890 — 1885

9 40ø16–150–L=1890 — 1890

## 1–1




6 15ø10–150–L=7010 — 7010

7 15ø10–150–L=7010 — 7010

10 4ø16–150–L=3620 — 3620

11 4ø16–150–L=1830 — 1830

12 3ø12–L=2460

13 4ø12–L=1670

16 8ø10–L=640

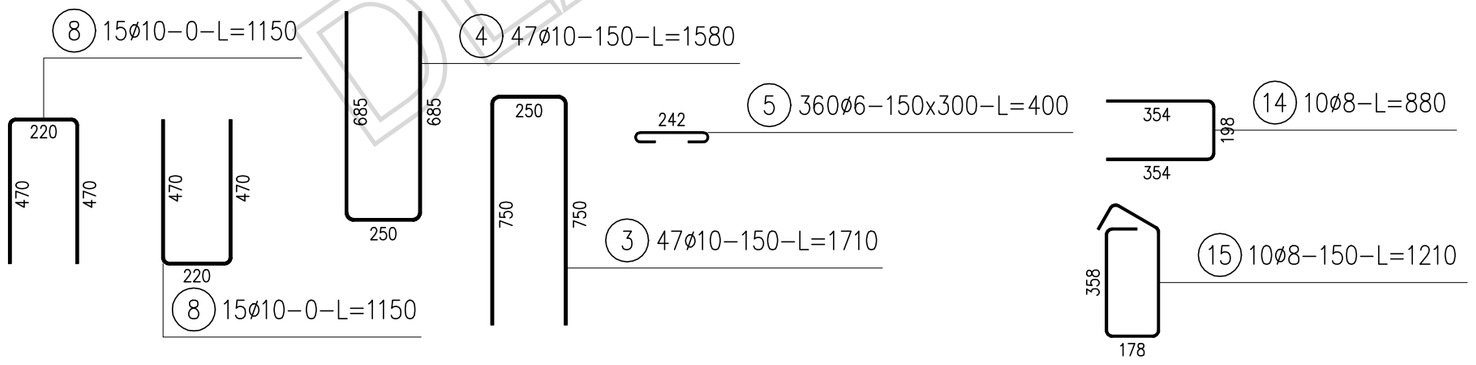


| | |
|---|---|
| Beton: | B–30 (C25/30) |
| Stal zbrojeniowa: | A–I (S235JR) |
| | A–IIIN (B500SP) |
| Klasa ekspozycji: | XC3 |
| Drewno: | C24 |

| Zmiana | Data | Opis zmiany | Podpis |
|---|---|---|---|
| | | | |
| | | | |
| | | | |
| | | | |

METAL PROJEKT

Biuro Projektów METAL PROJEKT
Kraków, ul. Mieczykowa 14/1

zespół projektowy:

| | | | |
|---|---|---|---|
| Projektował: | | | |
| Opracował: | | | |
| Sprawdził: | | | |

projekt:

BUDOWA DWÓCH BUDYNKÓW USŁUGOWYCH – SKLEPÓW

adres

inwestor

branża

KONSTRUKCJA

nazwa rysunku:

ŚCIANY PODDASZA
Pozycja SC–2.4. Ściana
Deskowanie i zbrojenie

| skala: | | data edycji „0": | data edycji aktualnej: |
|---|---|---|---|
| 1:20 | | | |
| nr projektu: | faza: Projekt budowlany | nr rysunku: K–15 | edycja: "0" |

DLA CELÓW PREZENTACYJNYCH