poz. ŻEBROWIENIEC (-0,110m) w osi 7 250x500

szt.1

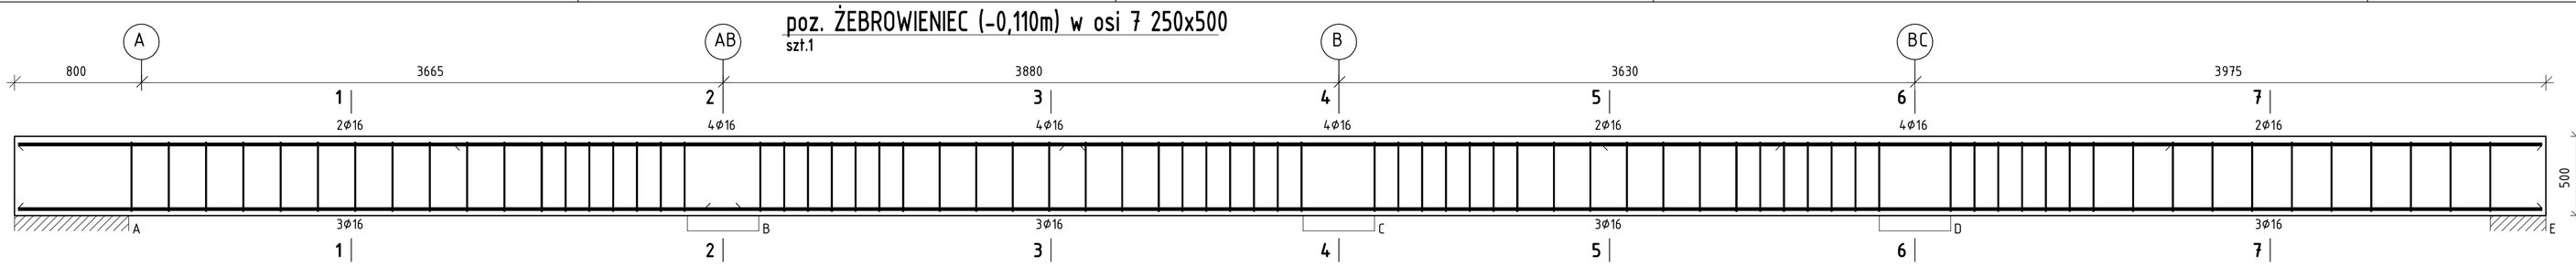

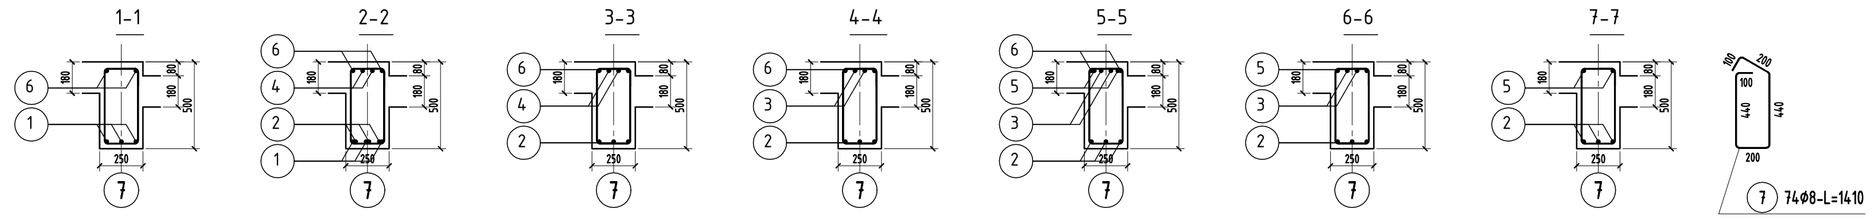

Beton **B37** (C30/37)
Stal B500SP
Otulina 25 mm

ZESTAWIENIE STALI

Nr pręta	ø	Stal	Długość pręta	Liczba prętów na 1 poz.	Liczba pozycji	Liczba prętów łącznie	Długość łączna B500SP ø8	Długość łączna B500SP ø16
[-]	[mm]	[-]	[m]		[szt]		[m]	
ŻEBROWIENIEC (-0,110m) w osi 7 250x500								
1	16	B500SP	4,55	3	1	3		13,65
2	16	B500SP	11,57	3	1	3		34,71
3	16	B500SP	6,87	2	1	2		13,74
4	16	B500SP	3,85	2	1	2		7,70
5	16	B500SP	6,00	2	1	2		12,00
6	16	B500SP	11,11	2	1	2		22,22
7	8	B500SP	1,41	74	1	74	104,34	
Razem długość prętów						[mb]	104,34	104,02
Masa jednostkowa						[kg/mb]	0,395	1,578
Masa prętów dla danej średnicy						[kg]	41,2	164,1
Masa łączna						[kg]	205,3	

UWAGA : Sumaryczna długość prętów jest długością rzeczywistą w osi pręta metodą B wg PN-EN ISO 3766:2006.

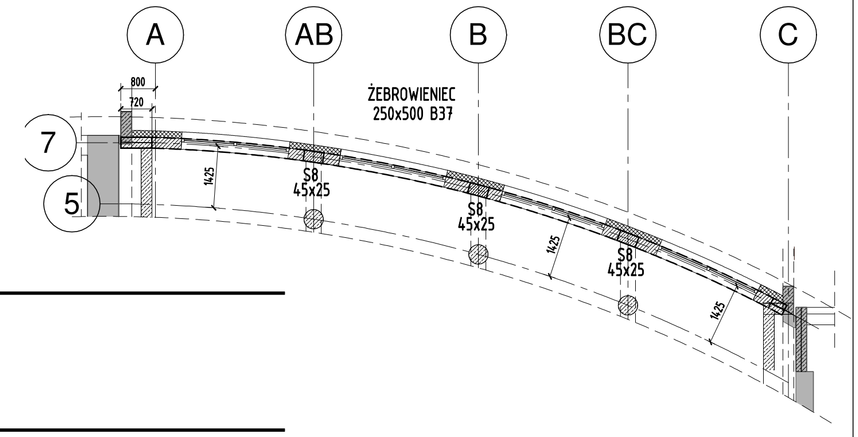

6 2Ø16-L=11110
11100

4 2Ø16-L=3850
3850

UWAGA:
PRĘTY DOPASOWAĆ DO ŁUKU ŻEBROWIEŃCA.

5 2Ø16-L=6000
6000

1 3Ø16-L=4550
4550

3 2Ø16-L=6870
6870

2 3Ø16-L=11570
11570

poz. ŻEBROWIENIEC (-0,110) w osi 1 350x750

szt.1

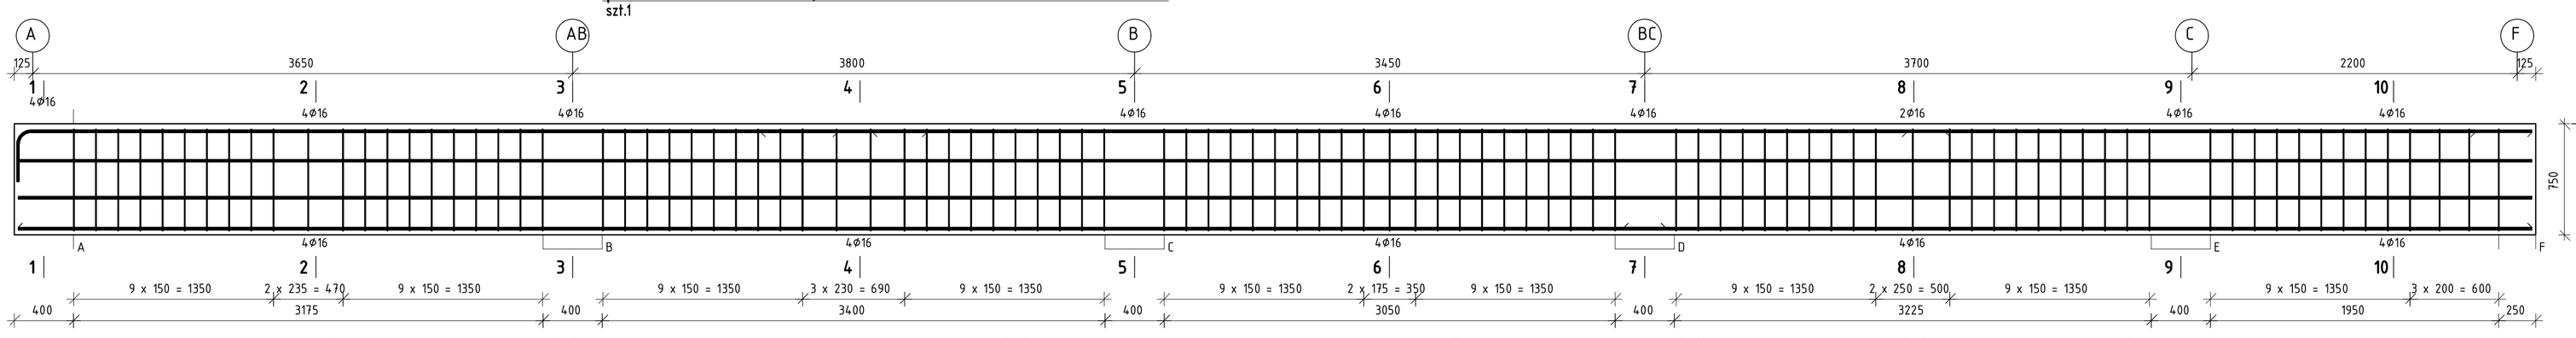

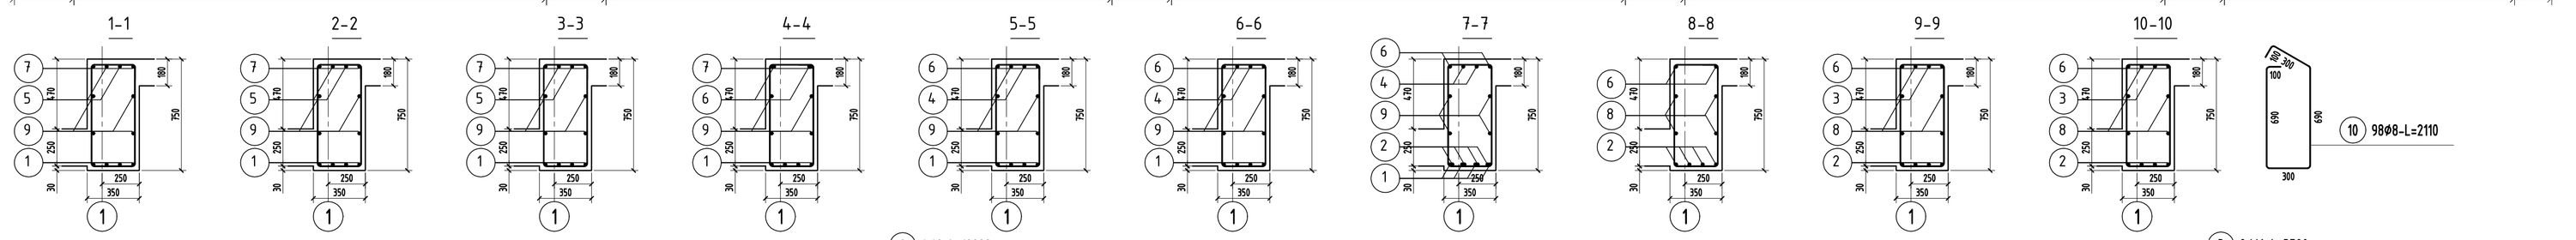

9 4Ø8-L=12000
12000

3 2Ø16-L=3580
3580

7 2Ø16-L=6600
6300

8 4Ø8-L=5500
5500

350

6 2Ø16-L=12000
12000

5 2Ø16-L=5850
5550

4 2Ø16-L=6990
6990

350

2 4Ø16-L=6140
6140

1 4Ø16-L=11140
11140

ZESTAWIENIE STALI

Nr pręta	ø	Stal	Długość pręta	Liczba prętów na 1 poz.	Liczba pozycji	Liczba prętów łącznie	Długość łączna B500SP ø8	Długość łączna B500SP ø16
[-]	[mm]	[-]	[m]		[szt]		[m]	
ŻEBROWIENIEC (-0,110) w osi 1 350x750								
1	16	B500SP	11,14	4	1	4		44,56
2	16	B500SP	6,14	4	1	4		24,56
3	16	B500SP	3,58	2	1	2		7,16
4	16	B500SP	6,99	2	1	2		13,98
5	16	B500SP	5,85	2	1	2		11,70
6	16	B500SP	12,00	2	1	2		24,00
7	16	B500SP	6,60	2	1	2		13,20
8	8	B500SP	5,50	4	1	4	22,00	
9	8	B500SP	12,00	4	1	4	48,00	
10	8	B500SP	2,11	98	1	98	206,78	
Razem długość prętów						[mb]	276,78	139,16
Masa jednostkowa						[kg/mb]	0,395	1,578
Masa prętów dla danej średnicy						[kg]	109,3	219,6
Masa łączna						[kg]	328,9	

UWAGA : Sumaryczna długość prętów jest długością rzeczywistą w osi pręta metodą B wg PN-EN ISO 3766:2006.

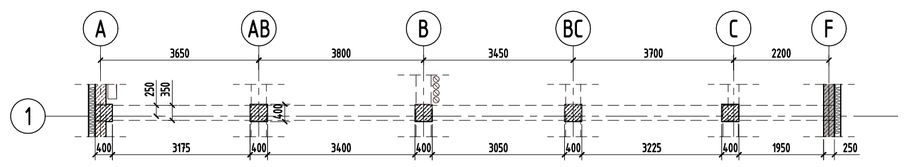

Obiekt:		Stadium:	P.B.-W.
Rysunek:	Żebrowieńce podziemia (-0,110m) w osi 1 i 7	Skala:	1:25/100
Branża:	KONSTRUKCJA		Rys. nr:
			Kw-Ż-01